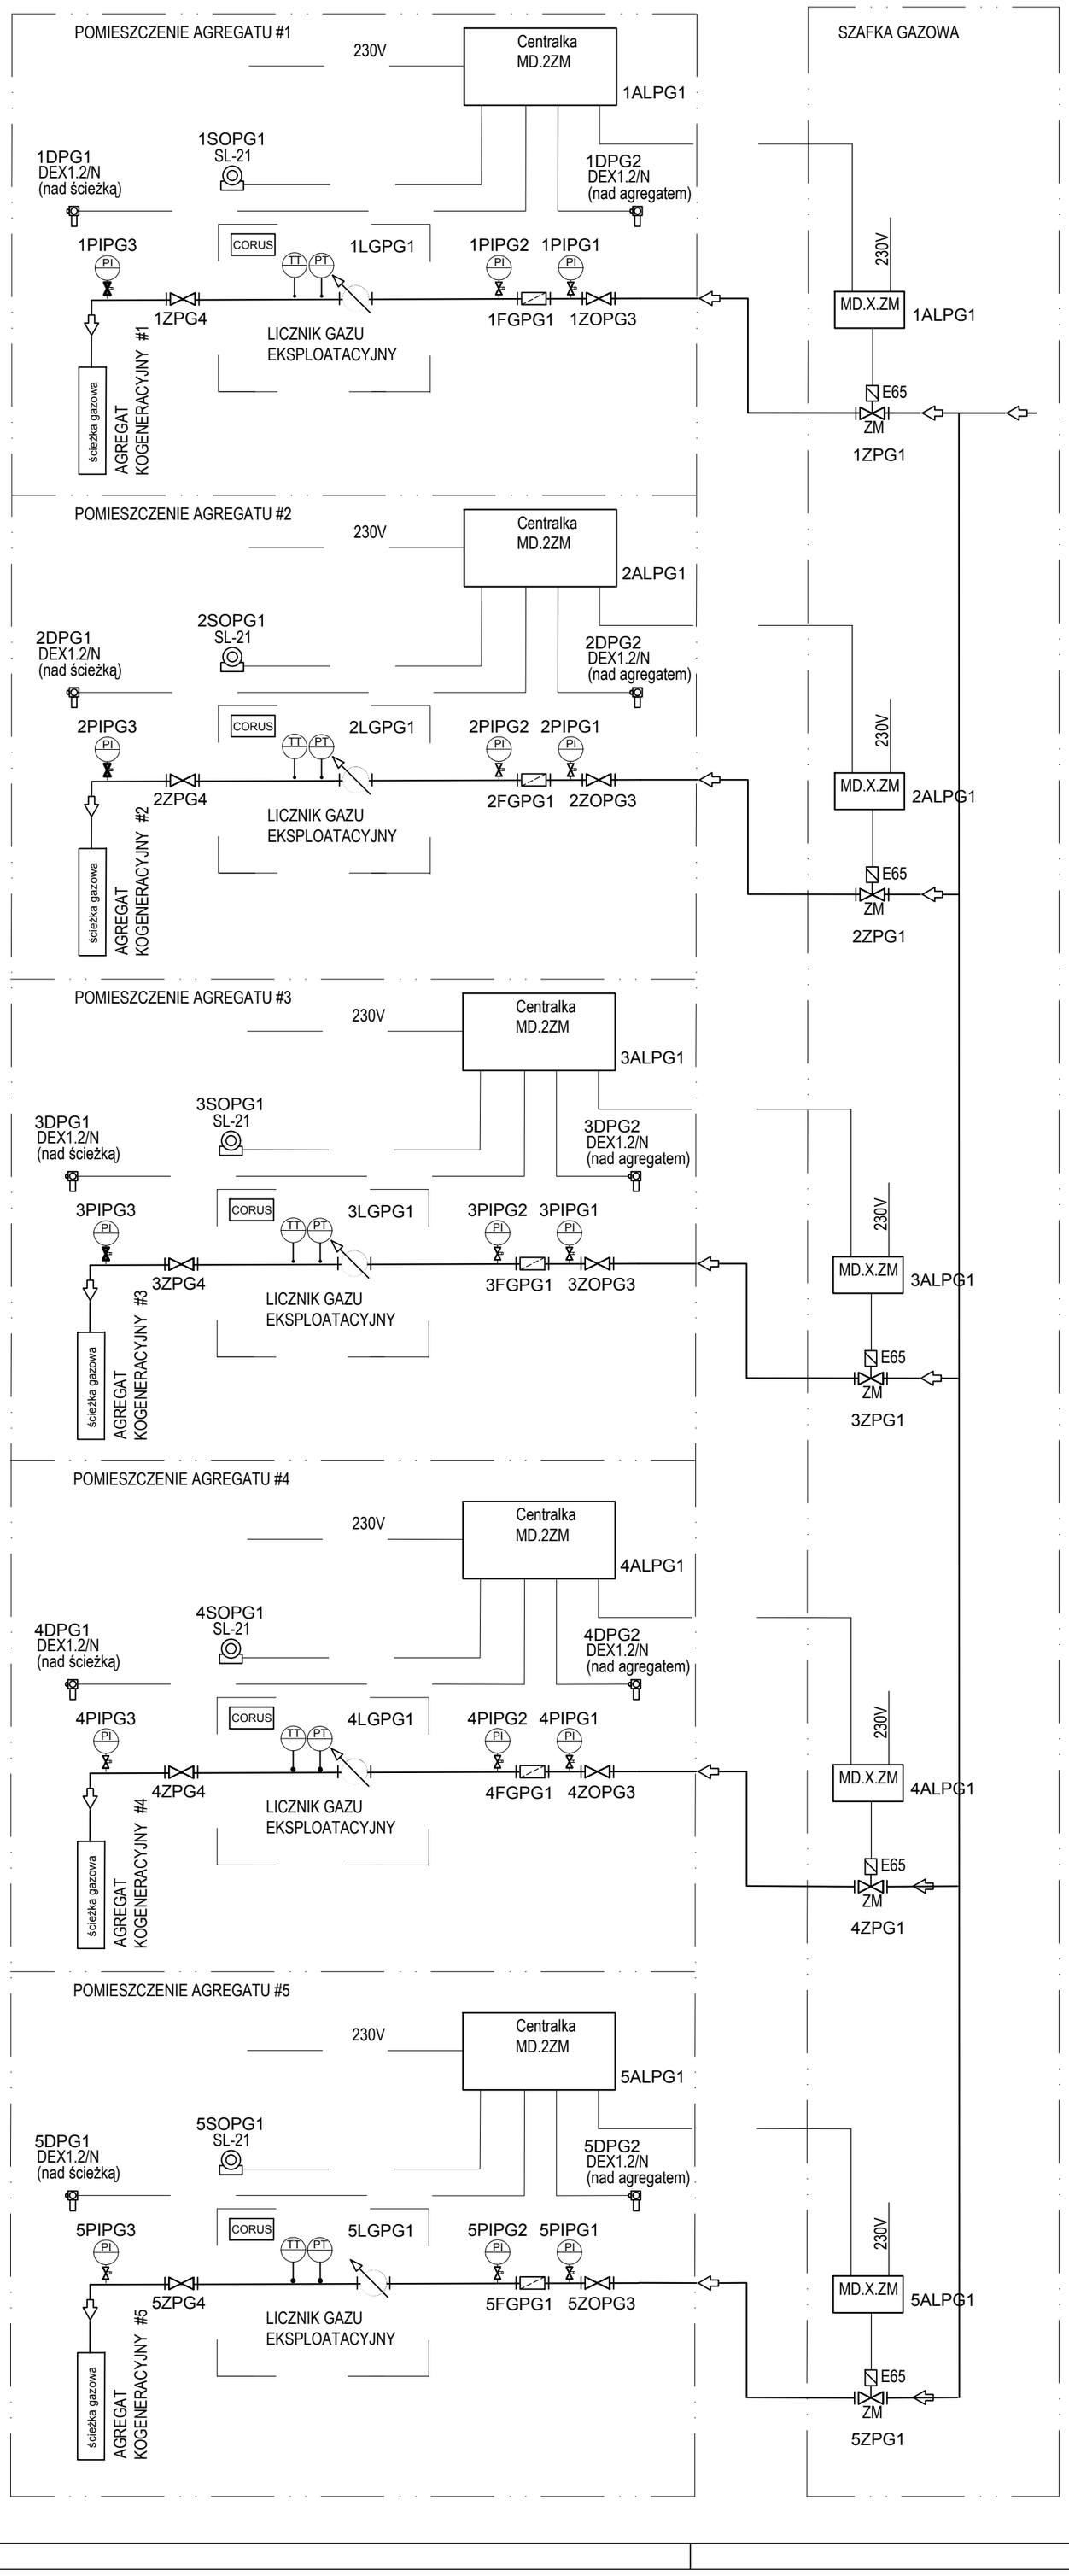


NAZWA I ADRES OBIEKTU BUDOWLANEGO:
Elektrociepłownia Skierniewice
Ul. Przemysłowa 2, 96–100 Skierniewice

INWESTOR:
Energetyka Cieplna Sp. z o.o.
UL. Przemysłowa 2, 96–100 Skierniewice

ENVIROTECH
ENVIROTECH–sp.z o.o.
ul. J.Kochanowskiego 7
60–845 Poznań
tel. 61/657–02–00

NR PROJEKTU: RPP/116/17

IMIĘ, NAZWISKO		PODPIS:
PROJEKTOWAŁ:	mgr inż. Marcin Jachimowski 7131–7132/153/PW/2001	
OPRACOWAŁ:	mgr inż. Piotr Pałaszyński	
SPRAWDZIŁ:		

TYTUŁ RYSUNKU:
Schemat systemu detekcji gazu

BRANŻA:	STADIUM:	DATA:
Technologiczna	PB	11.2017
SKALA:	FORMAT:	NR RYSUNKU:
–	500x350	T–03