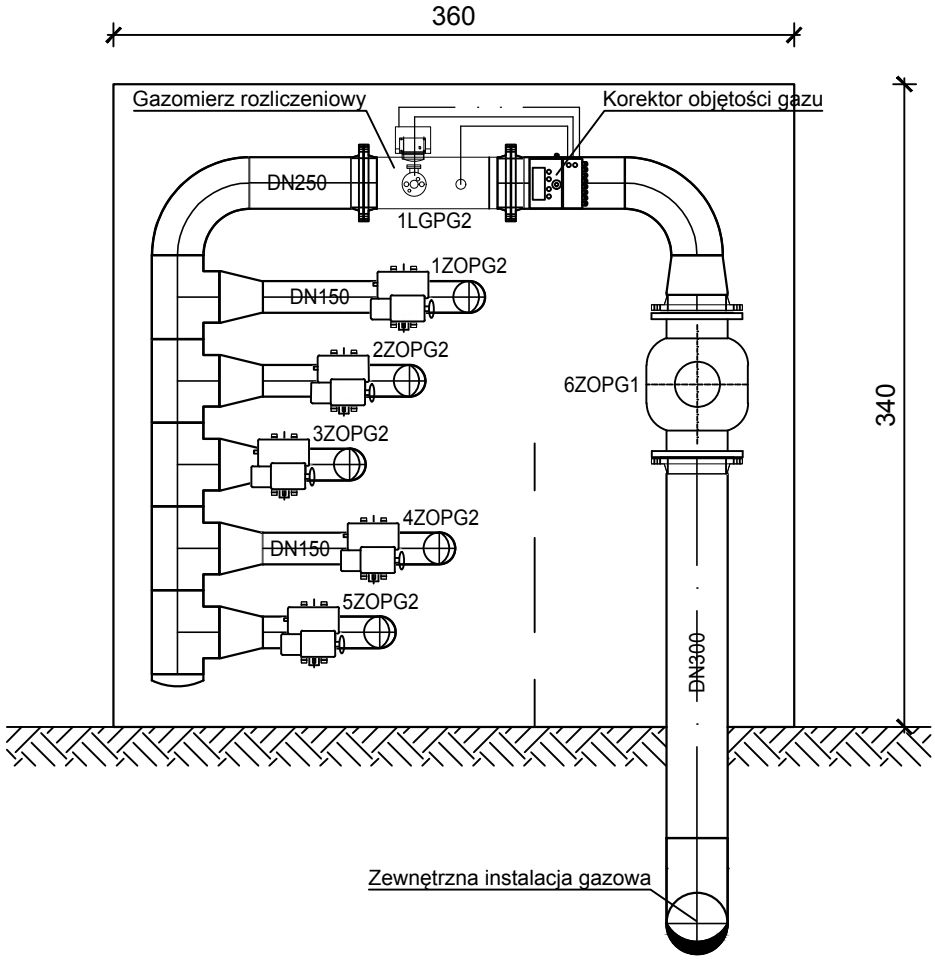


NAZWA I ADRES OBIEKTU BUDOWLANEGO: Elektrociepłownia Skierniewice Ul. Przemysłowa 2, 96–100 Skierniewice		
INWESTOR: Energetyka Cieplna Sp. z o.o. UL. Przemysłowa 2, 96–100 Skierniewice		
ENVIROTECH ENVIROTECH–sp.z o.o. ul. J.Kochanowskiego 7 60–845 Poznań tel. 61/657–02–00		NR PROJEKTU: RPP/116/17
IMIĘ, NAZWISKO		PODPIS:
PROJEKTOWAŁ:	mgr inż. Marcin Jachimowski 7131–7132/153/PW/2001	
OPRACOWAŁ:	mgr inż. Piotr Pałaszyński	
SPRAWDZIŁ:		
TYTUŁ RYSUNKU: Szafka gazowa		
BRANŻA: Technologiczna	STADIUM: PB	DATA: 11.2017
SKALA: 1:40	FORMAT: 297x210	NR RYSUNKU: T–04