


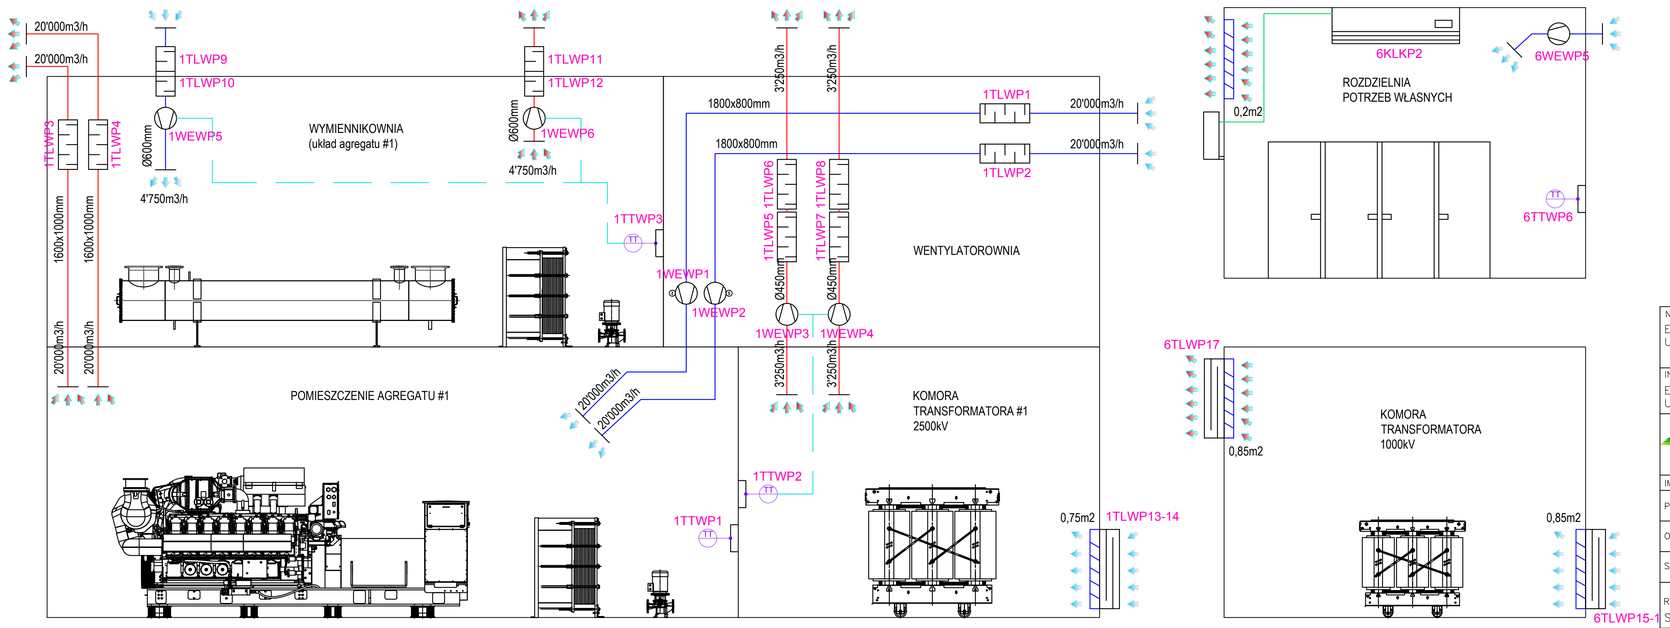

LEGENDA

- tłumik hałasu
- wentylator
- wentylator z falownikiem
- pomiar temperatury zdalny
- kratka wentylacyjna

NAZWA I ADRES OBIEKTU BUDOWLANEGO:	Elektrociepłownia Skierniewice Ul. Przemysłowa 2, 96–100 Skierniewice
INWESTOR:	Energetyka Cieplna Sp. z o.o. UL. Przemysłowa 2, 96–100 Skierniewice
ENVIROTECH–sp.z o.o. ul. J.Kochanowskiego 7 60–845 Poznań tel. 61/657–02–00	NR PROJEKTU: RPP/116/17
IMIĘ, NAZWISKO	PODPIS:
PROJEKTOWAŁ.: mgr inż. Marcin Jachimowski 7131–7132/153/PW/2001	
OPRACOWAŁ.: mgr inż. Piotr Pałaszyński	
SPRAWDZIŁ.:	
TYTUŁ RYSUNKU: Schemat wentylacji	
BRANŻA: Technologiczna	STADIUM: PB / DATA: 11.2017
SKALA: –	FORMAT: 420x700 / NR RYSUNKU: T–05