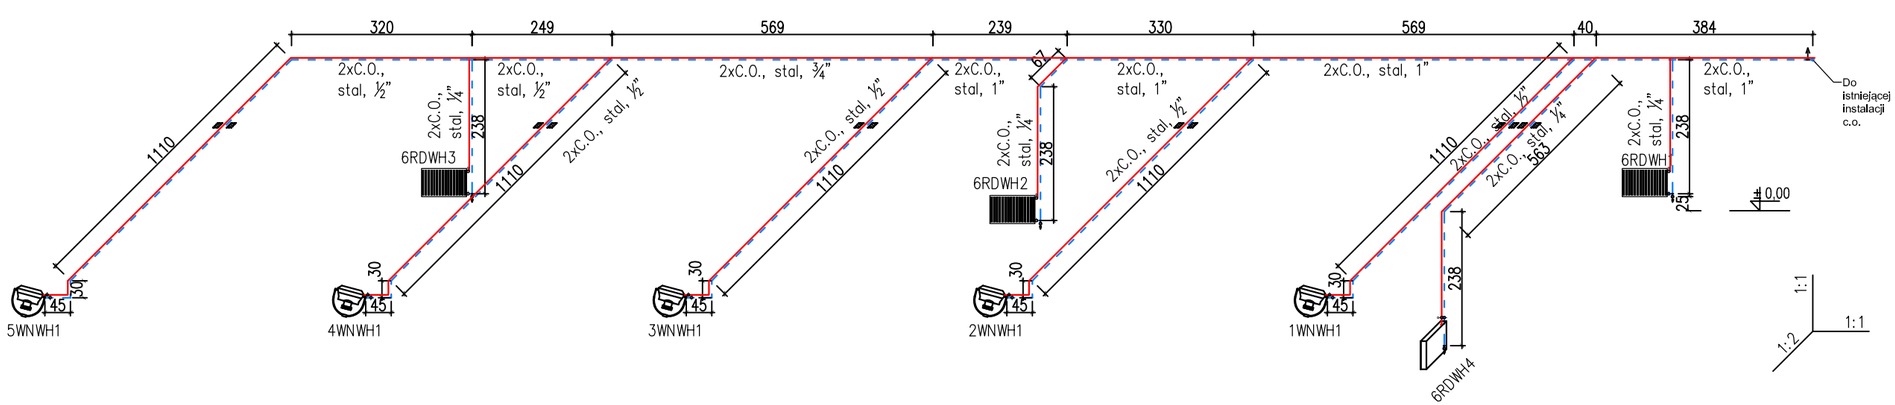


Uwagi:

1. Instalację prowadzić pod stropem natynkowo
2. Przewody mocować do elementów konstrukcyjnych budynku za pomocą uchwytów systemowych
3. Sieć rozdzielczą prowadzić ze stałym spadkiem 0,3 w kierunku odwodnień
4. Instalację izolować otulinami o grubości
4.1. 20mm dla rur o średnicy do 22mm
4.2. 30mm dla rur o średnicy od 22mm do 35 mm
5. Warstwę izolacyjną pokryć płaszczem ochronnym wykonanym z PVC
6. W najniższych punktach instalacji należy zapewnić odwodnienie poprzez montaż kurków spustowych
7. Odpowietrzenie instalacji realizowane za pomocą automatycznych odpowietrzników montowanych w najwyższ punktach instalacji

Zestawienie rurociągów

Element	Średnica	Materiał / Norma	Długość
rurociąg 1"	33,7x2,0	P235GH; PN-EN 10217-1	32,0 mb.
rurociąg ¾"	26,9x2,0	P235GH; PN-EN 10217-1	12,0 mb.
rurociąg ½"	21,3x2,0	P235GH; PN-EN 10217-1	130,0 mb
rurociąg ¼"	13,5x1,8	P235GH; PN-EN 10217-1	40,0 mb.

NAZWA I ADRES OBIEKTU BUDOWLANEGO:
Elektrociepłownia Skierniewice
Ul. Przemysłowa 2, 96–100 Skierniewice

INWESTOR:
Energetyka Cieplna Sp. z o.o.
UL. Przemysłowa 2, 96–100 Skierniewice

ENVIROTECH
ENVIROTECH–sp.z o.o.
ul. J.Kochanowskiego 7
60–845 Poznań
tel. 61/657–02–00

NR PROJE
RPP/116

IMIĘ, NAZWISKO		PODPIS:
PROJEKTOWAŁ:	mgr inz. Marcin Jachimowski 7131–7132/153/PW/2001	
OPRACOWAŁ:	mgr inz. Maciej Klarzak	
SPRAWDZIŁ:		

TYTUŁ RYSUNKU:
Aksonometria instlacji C.O.

BRANŻA:	STADIUM:	DATA:
Technologiczna	PB	11.2017
SKALA:	FORMAT:	NR RYSUNKU:
1:100	297x480	T–06