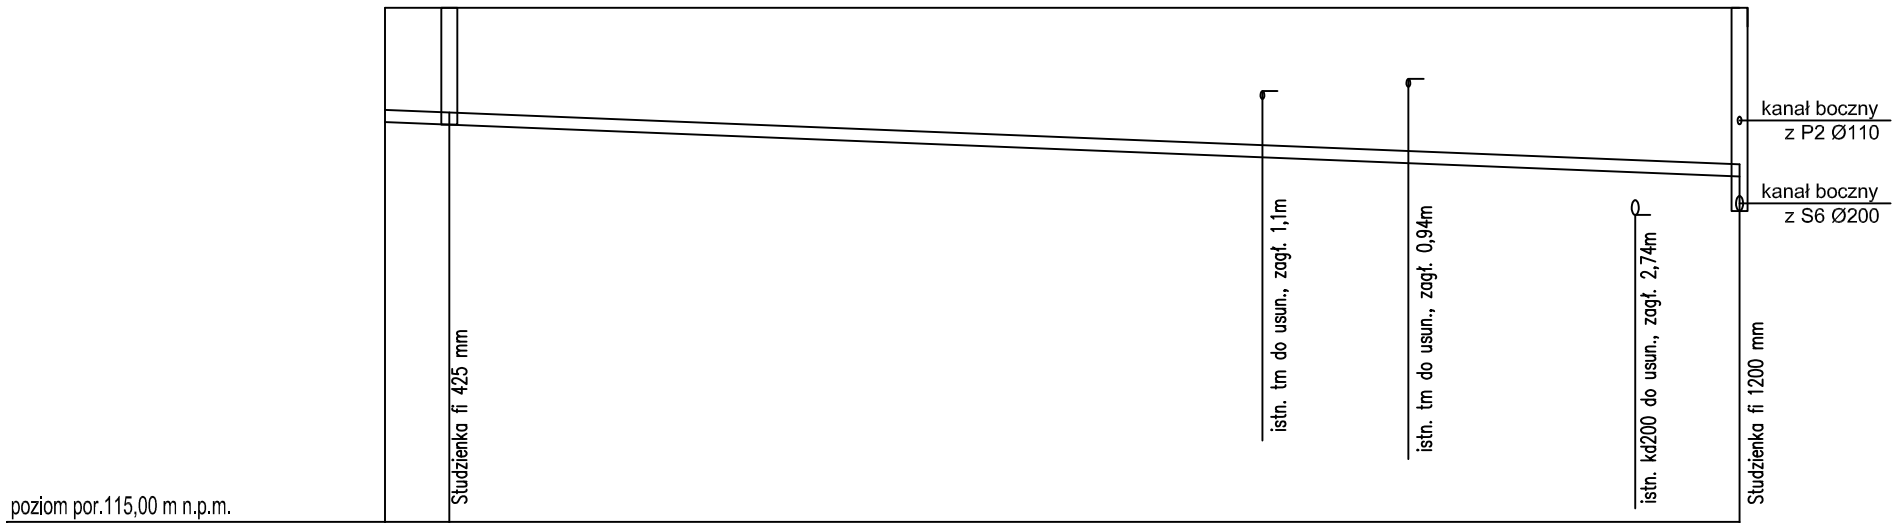


poziom por.115,00 m n.p.m.								
Węzeł	P1	S1						S2
Rzędna terenu [m n.p.m.]	121,80	121,80						121,80
Rzędna dna rury [m n.p.m.]	120,29	120,26			120,70	120,86	119,06	119,57
Zagłębienie [m]	1,51	1,54						2,23
Materiał,Średnica/Spadek [%]	PVC160							2,00
Długość [m]	1,70		21,52		3,87	6,00	2,76	
Odległość [m]	0,00	1,70						35,85

NAZWA I ADRES OBIEKTU BUDOWLANEGO:
Elektrociepłownia Skierniewice
Ul. Przemysłowa 2, 96–100 Skierniewice

INWESTOR:
Energetyka Cieplna Sp. z o.o.
UL. Przemysłowa 2, 96–100 Skierniewice

ENVIROTECH
ENVIROTECH–sp.z o.o.
ul. J.Kochanowskiego 7
60–845 Poznań
tel. 61/657–02–00

NR PROJEKTU: RPP/116/17

IMIĘ, NAZWISKO		PODPIS:
PROJEKTOWAŁ:	mgr inż. Marcin Jachimowski 7131–7132/153/PW/2001	
OPRACOWAŁ:	mgr inż. Maciej Klarzak	
SPRAWDZIŁ:	mgr inż. Anna Misiak WKP/0134/PWOS/14	

TYTUŁ RYSUNKU:
Profil kanalizacji deszczowej nr 1

BRANŻA:	STADIUM:	DATA:
TECHNOLOGIA	PB	11.2017
SKALA:	FORMAT:	NR RYSUNKU:
–	297x420	T–08