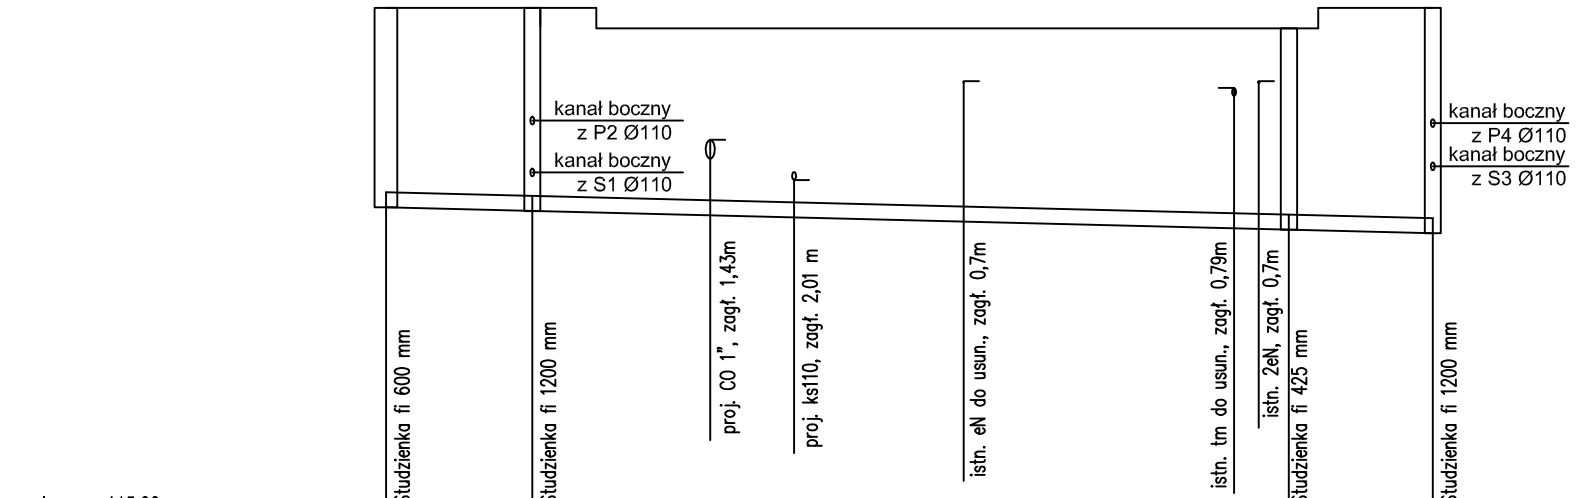


poziom por.115,00 m n.p.m.

Węzeł	S6	S2						S5	S4
Rzędna terenu [m n.p.m.]	121,80	121,80						121,53	121,80
Rzędna dna rury [m n.p.m.]	119,16	119,11	120,06	119,53	120,83	120,74	120,83	118,87	118,82
Zagłębienie [m]	2,64	2,69						2,66	2,98
Materiał,Średnica/Spadek [%]	PVC200								1,22
Długość [m]	3,88	4,71	2,22	4,49	7,15	0,66	0,80	3,81	
Odległość [m]	0,00	3,87						23,89	27,70

NAZWA I ADRES OBIEKTU BUDOWLANEGO:
Elektrociepłownia Skierniewice
Ul. Przemysłowa 2, 96–100 Skierniewice

INWESTOR:
Energetyka Cieplna Sp. z o.o.
UL. Przemysłowa 2, 96–100 Skierniewice

ENVIROTECH
ENVIROTECH–sp.z o.o.
ul. J.Kochanowskiego 7
60–845 Poznań
tel. 61/657–02–00

NR PROJEKTU: RPP/116/17

IMIĘ, NAZWISKO		PODPIS:
PROJEKTOWAŁ:	mgr inż. Marcin Jachimowski 7131–7132/153/PW/2001	
OPRACOWAŁ:	mgr inż. Maciej Klarzak	
SPRAWDZIŁ:	mgr inż. Anna Misiak WKP/0134/PWOS/14	

TYTUŁ RYSUNKU:
Profil kanalizacji deszczowej nr 3

BRANŻA:	STADIUM:	DATA:
TECHNOLOGIA	PB	11.2017
SKALA:	FORMAT:	NR RYSUNKU:
–	297x420	T–10