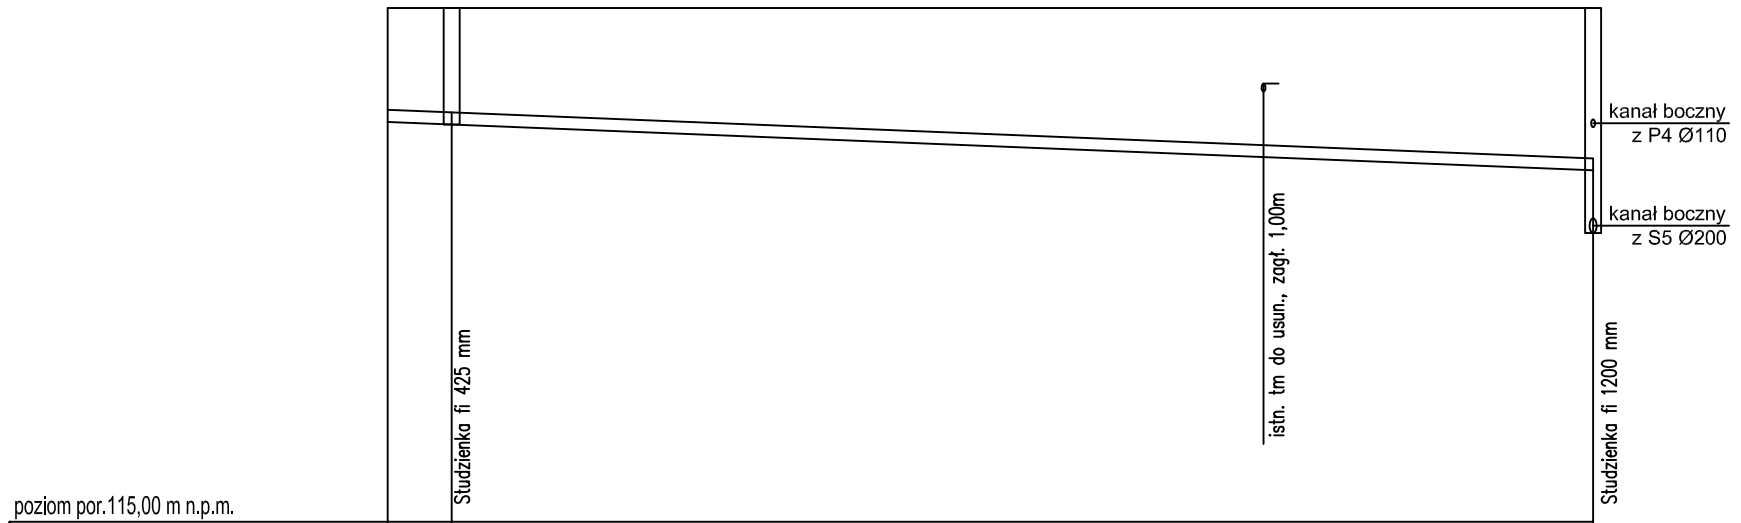


poziom por.115,00 m n.p.m.

Węzeł	P3	S3		S4
Rzędna terenu [m n.p.m.]	121,80	121,80		121,80
Rzędna dna rury [m n.p.m.]	120,29	120,26	120,80	119,65
Zagłębienie [m]	1,51	1,54		2,15
Materiał,Średnica/Spadek [%]	PVC160			2,00
Długość [m]	1,69	21,48	8,73	
Odległość [m]	0,00	1,69		31,90

NAZWA I ADRES OBIEKTU BUDOWLANEGO:
Elektrociepłownia Skierniewice
Ul. Przemysłowa 2, 96–100 Skierniewice

INWESTOR:
Energetyka Cieplna Sp. z o.o.
UL. Przemysłowa 2, 96–100 Skierniewice

ENVIROTECH
ENVIROTECH–sp.z o.o.
ul. J.Kochanowskiego 7
60–845 Poznań
tel. 61/657–02–00

NR PROJEKTU: RPP/116/17

IMIĘ, NAZWISKO		PODPIS:
PROJEKTOWAŁ:	mgr inż. Marcin Jachimowski 7131–7132/153/PW/2001	
OPRACOWAŁ:	mgr inż. Maciej Klarzak	
SPRAWDZIŁ:	mgr inż. Anna Misiak WKP/0134/PWOS/14	

TYTUŁ RYSUNKU:
Profil kanalizacji deszczowej nr 4

BRANŻA:	STADIUM:	DATA:
TECHNOLOGIA	PB	11.2017
SKALA:	FORMAT:	NR RYSUNKU:
–	297x420	T–11