

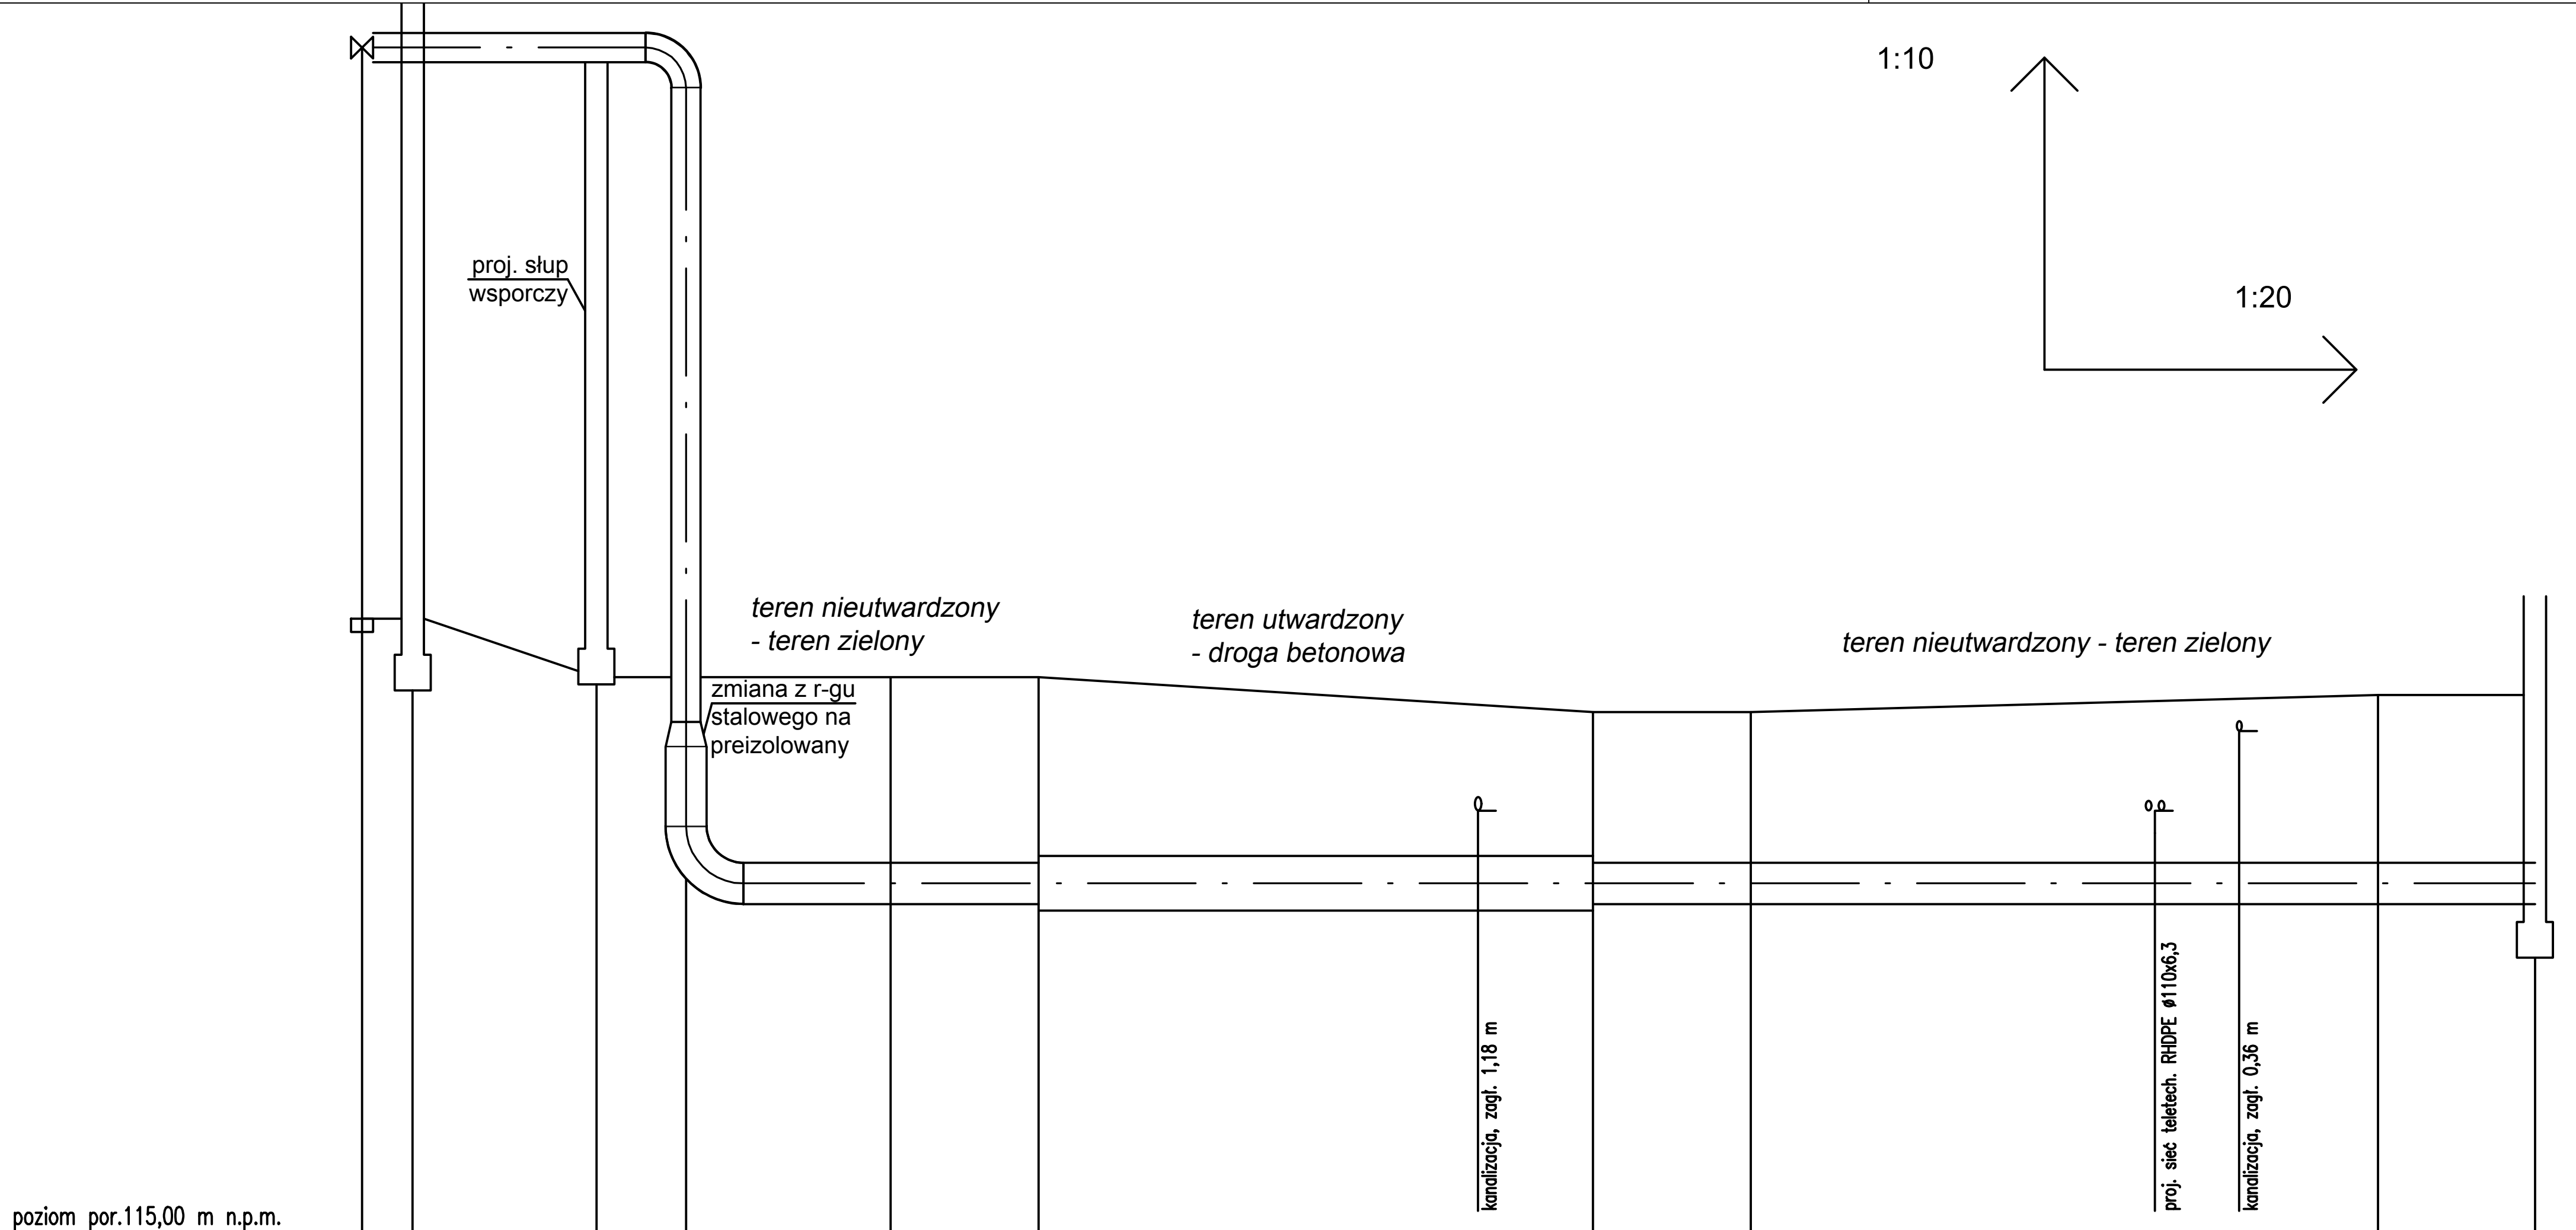


Węzeł	zas2	bud1	słu1	1	2	j1		j2	3		4	bud2
Rzędna terenu [m n.p.m.]	121,85	121,85	121,20	121,20	121,20	121,20		120,81	120,81		121,00	121,00
Rzędna osi rury [m n.p.m.]	128,22	128,22	128,22	118,90	118,90	118,90	118,90	118,90	118,90	118,90	118,90	118,90
Zagłębienie [m]	−6,21	−6,21	−6,86	2,46 / 2,53	2,53	2,53 / 2,60		2,21 / 2,14	2,14		2,33	2,33

Odcinek	zas2–bud1	bud1–słu1	słu1–1	1–2	2–j1	j1–j2	j2–3	3–4	4–bud2
Długość [m]	1,13	4,10	2,00	4,57	3,30	12,37	3,52	14,00	3,50
Materiał	Stal P235GH		Stal	Preizolacja		Preizolacja w rurach osłonowych – przecisk	Preizolacja		
Średnica/Spadek [%]	323,9x7,1 / 0,03			Dz=459,0mm / 0,03		Dz=610 (rura osłonowa) / 0,03	Dz=459,0mm / 0,03		

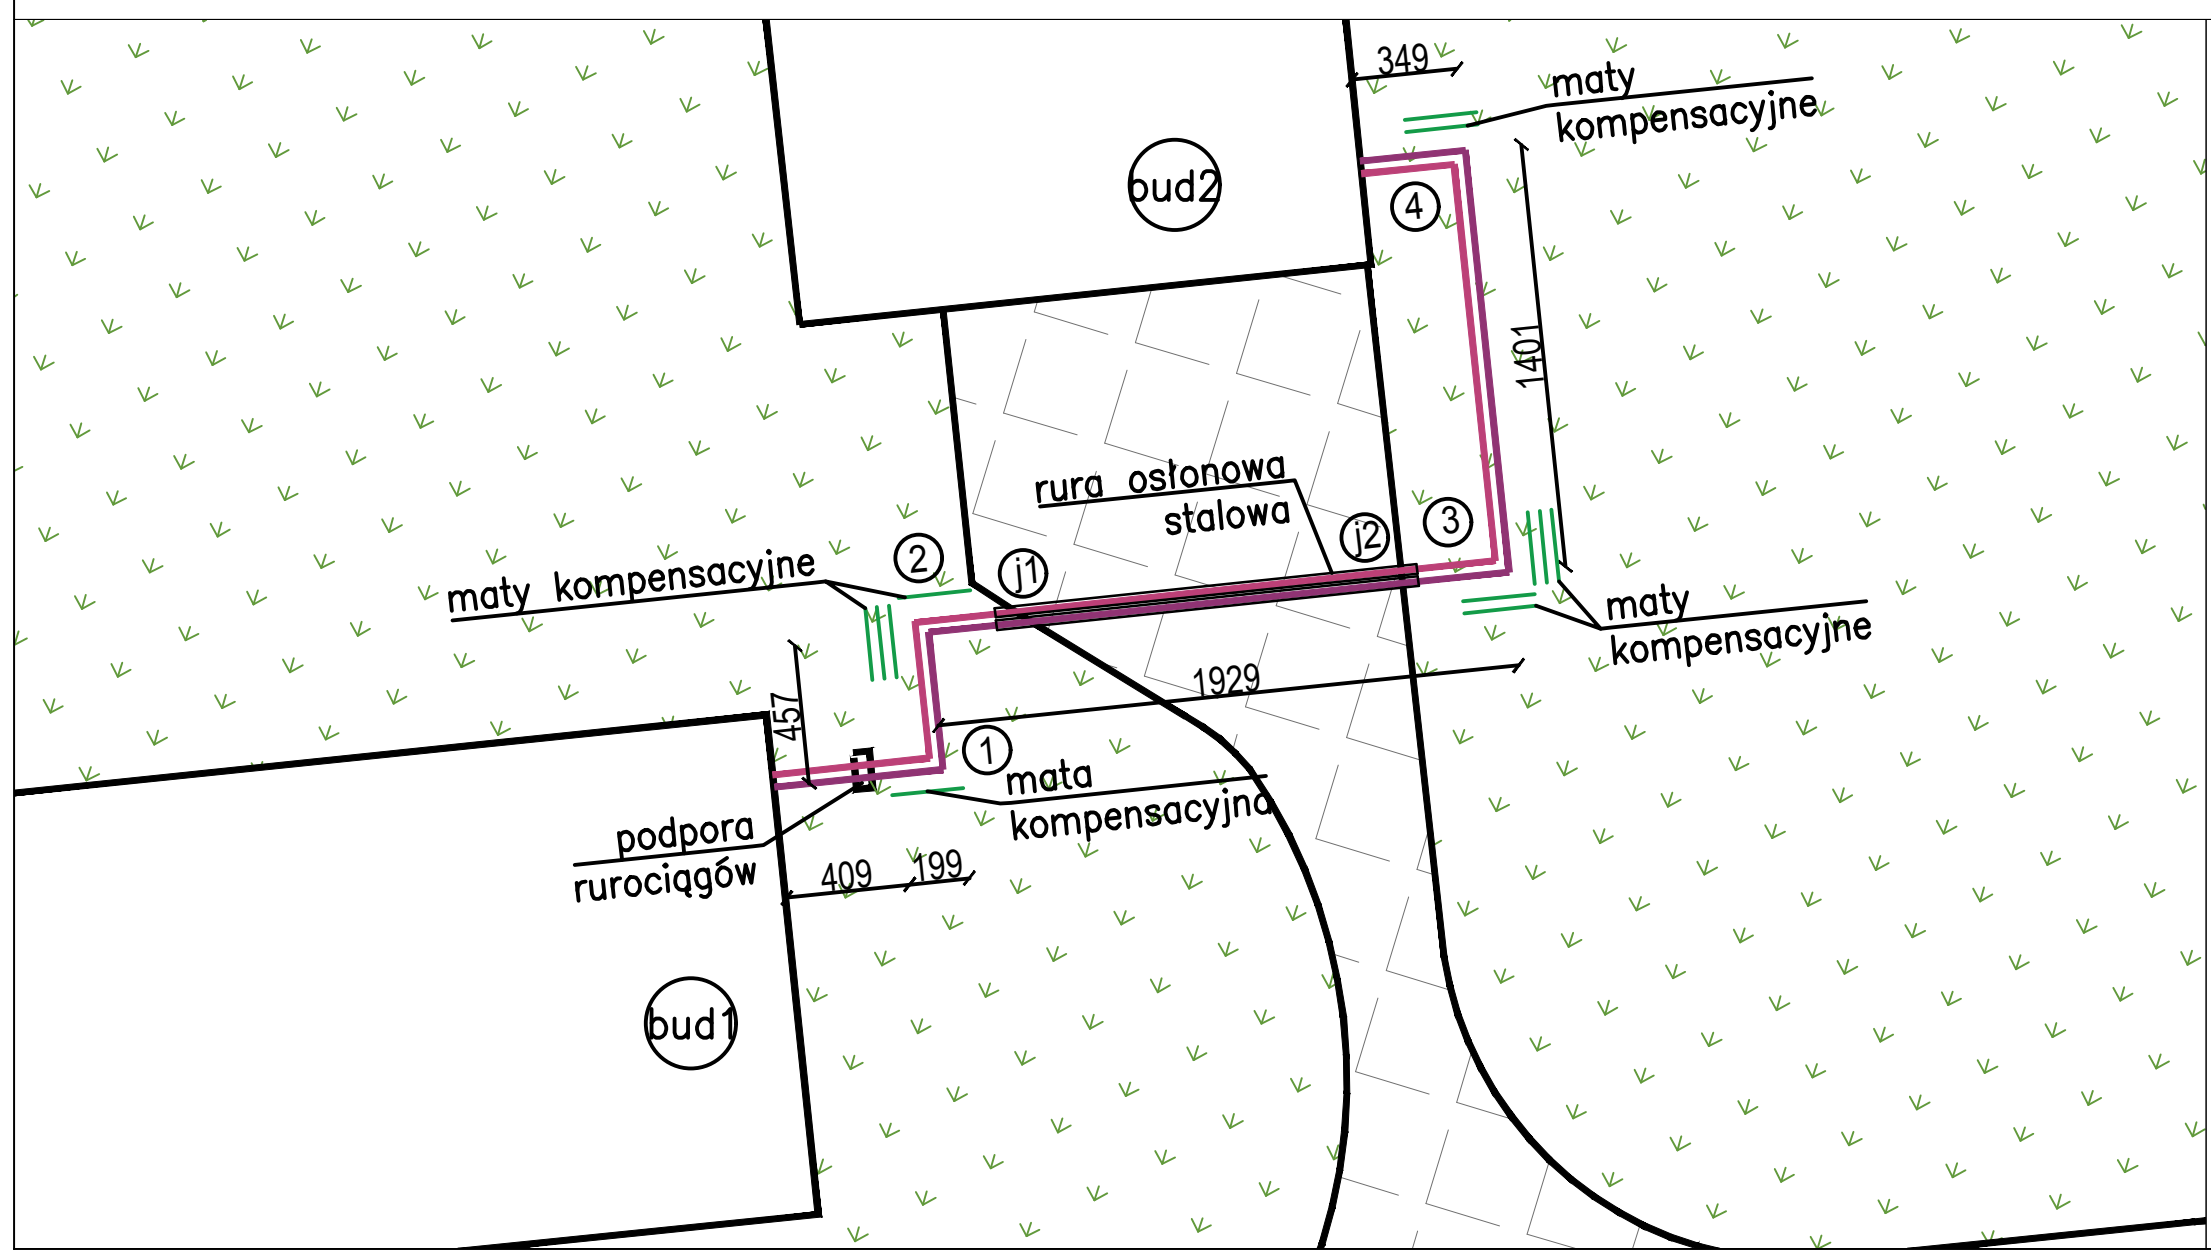

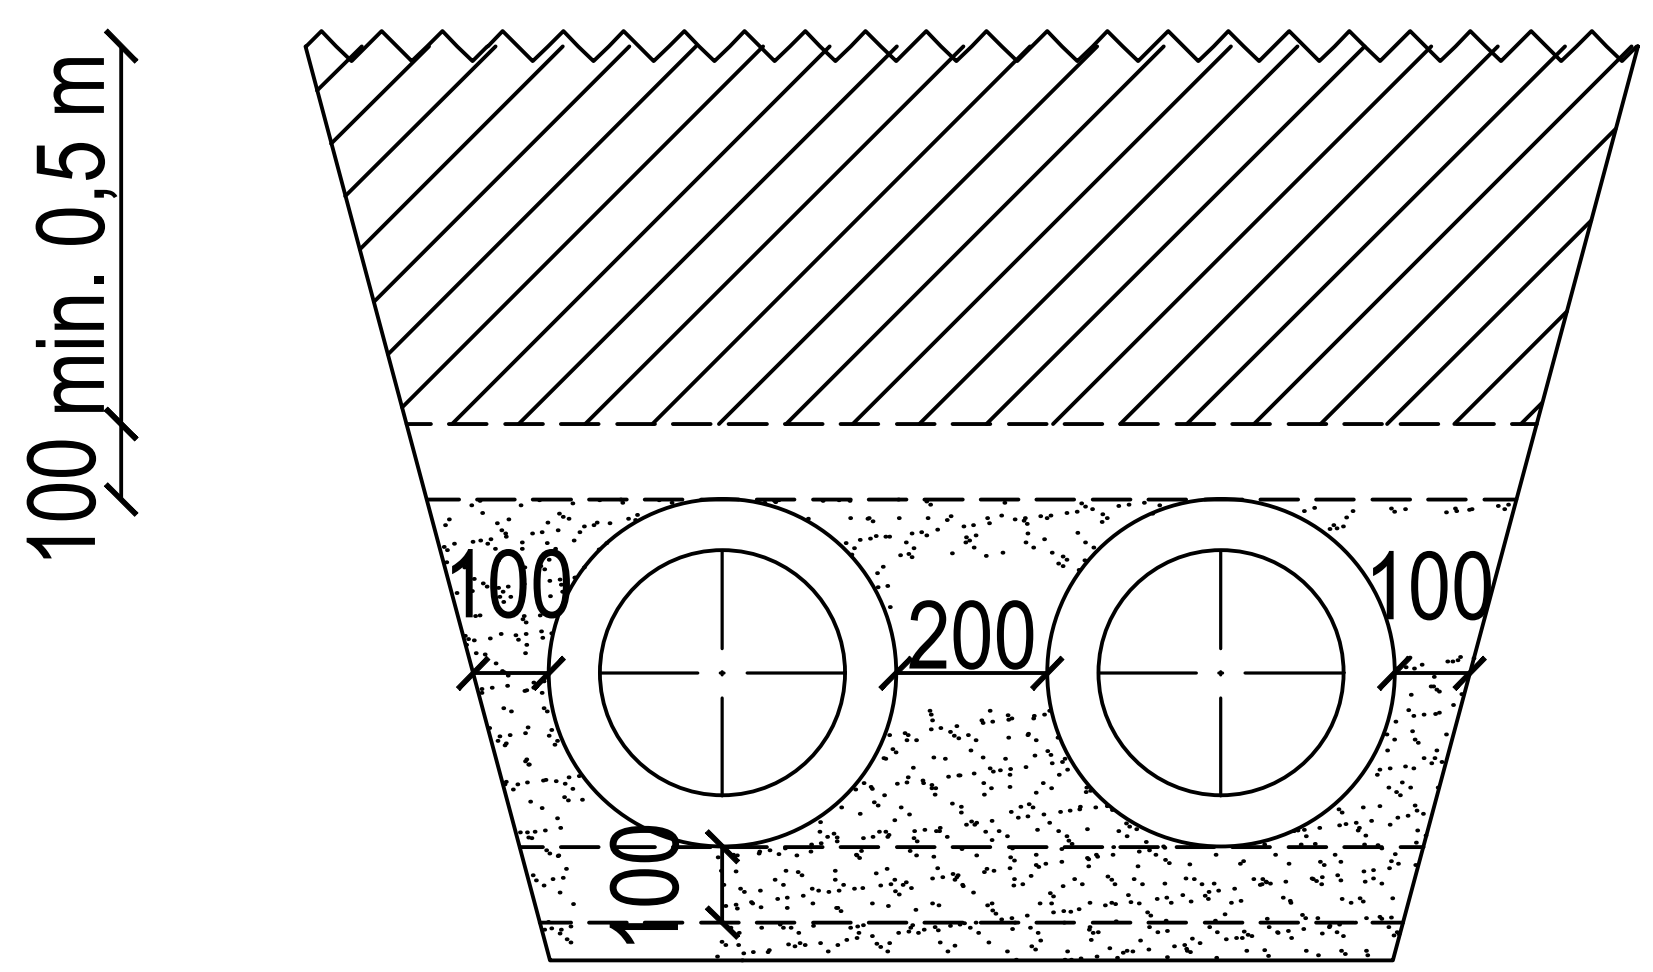

NAZWA I ADRES OBIEKTU BUDOWLANEGO:
Elektrociepłownia Skierniewice
Ul. Przemysłowa 2, 96−100 Skierniewice

INWESTOR:
Energetyka Cieplna Sp. z o.o.
UL. Przemysłowa 2, 96−100 Skierniewice

ENVIROTECH
ENVIROTECH−sp.z o.o.
ul. J.Kochanowskiego 7
60−845 Poznań
tel. 61/657−02−00

NR PROJEKTU: RPP/116/17

IMIĘ, NAZWISKO		PODPIS:
PROJEKTOWAŁ:	mgr inż. Marcin Jachimowski 7131−7132/153/PW/2001	
OPRACOWAŁ:	mgr inż. Maciej Klarzak	
SPRAWDZIŁ:		

TYTUŁ RYSUNKU:
Przyłącze cieplne − lokalizacja, profil, wykopy

BRANŻA:	STADIUM:	DATA:
TECHNOLOGIA	PB	11.2017
SKALA:	FORMAT:	NR RYSUNKU:
1:10; 1:20; 1:50	297x420	T−14