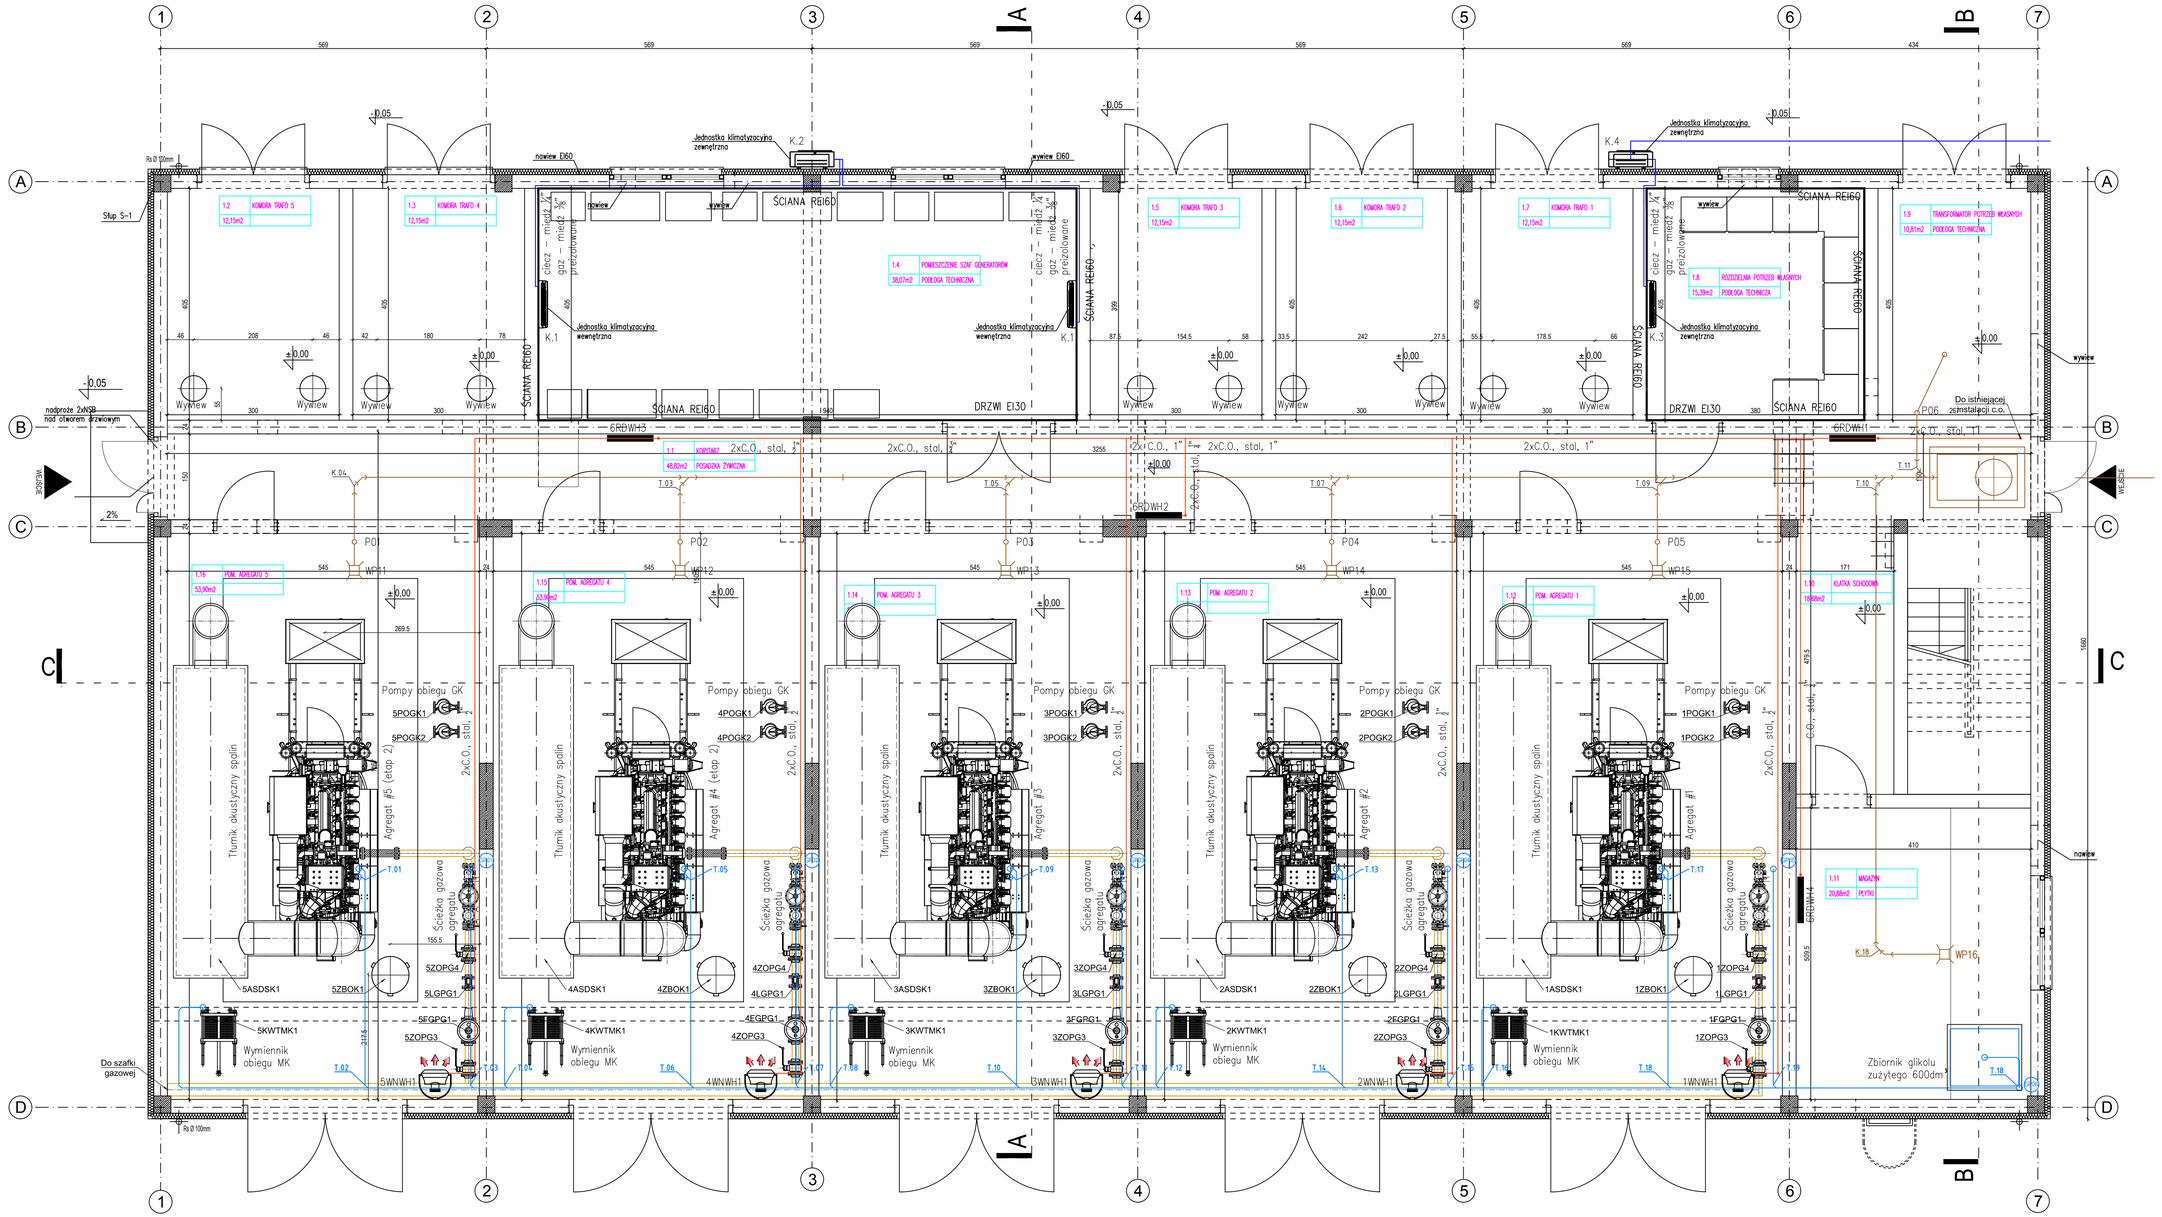


NAZWA I ADRES OBIEKTU BUDOWLANEGO:
Elektrociepłownia Skierniewice
Ul. Przemysłowa 2, 96-100 Skierniewice

INWESTOR:
Energetyka Cieplna Sp. z o.o.
UL. Przemysłowa 2, 96-100 Skierniewice

ENVIROTECH
ENVIROTECH-sp.z o.o.
ul. J.Kochanowskiego 7
60-845 Poznań
tel. 61/657-02-00

NR PROJEKTU: RPP/116/17

IMIĘ, NAZWISKO		PODPIS:
PROJEKTOWAŁ:	mgr inż. Marcin Jachimowski 7131-7132/153/PW/2001	
OPRACOWAŁ:	Piotr Pataszynski	
SPRAWDZIŁ:		

TYTUŁ RYSUNKU:
RZUT PARTERU – TECHNOLOGIA

BRANŻA:	STADIUM:	DATA:
Technologia	PB	11.2017
SKALA:	FORMAT:	NR RYSUNKU:
1:50	500x900	T-16