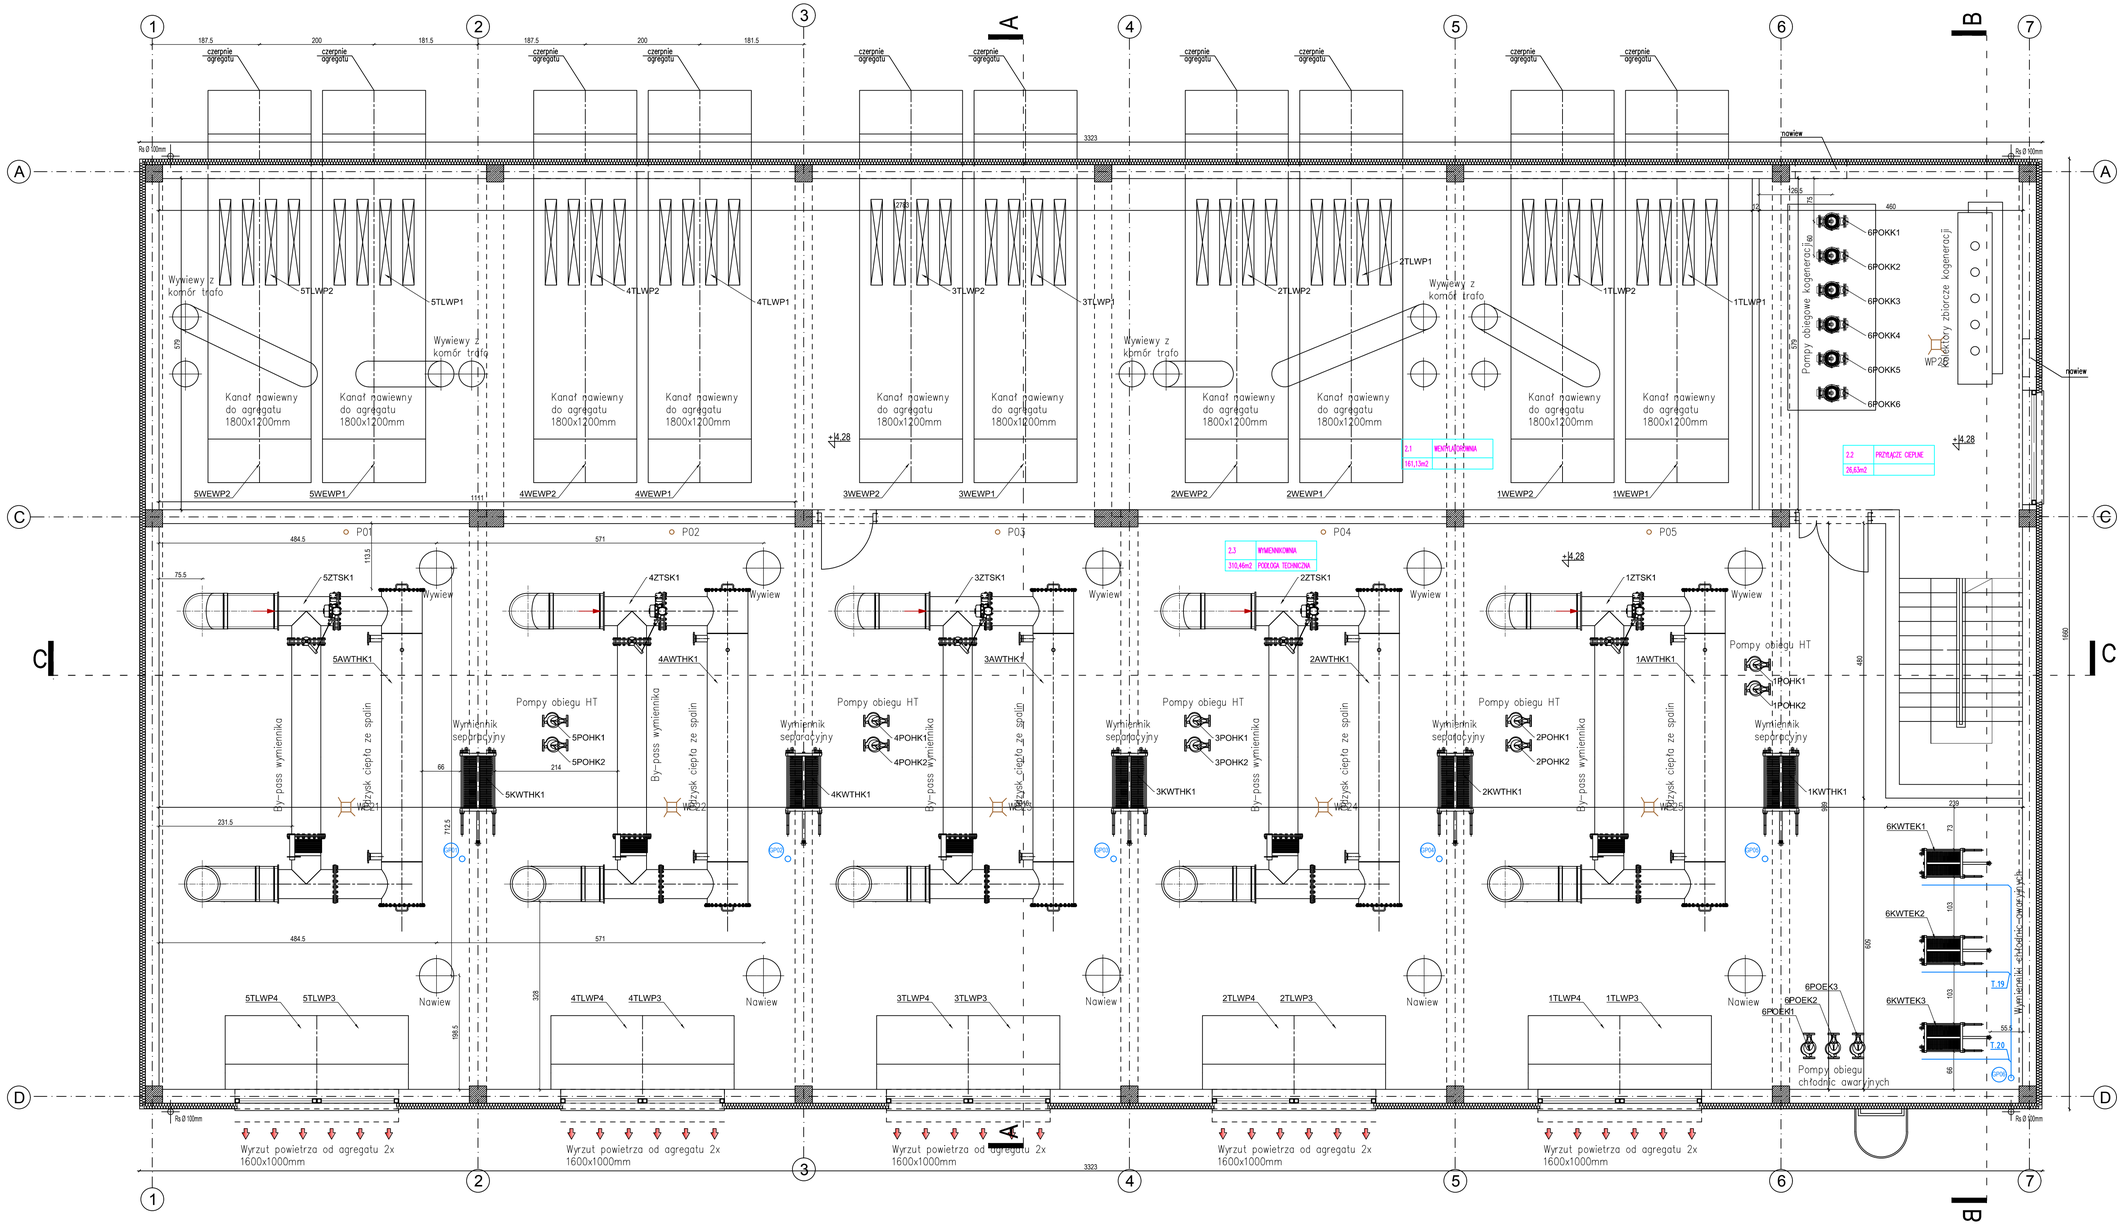



NAZWA I ADRES OBIEKTU BUDOWLANEGO:
Elektrociepłownia Skierniewice
Ul. Przemysłowa 2, 96-100 Skierniewice

INWESTOR:
Energetyka Cieplna Sp. z o.o.
UL. Przemysłowa 2, 96-100 Skierniewice

ENVIROTECH-sp.z o.o.
ul. J.Kochanowskiego 7
60-845 Poznan
tel. 61/657-02-00

NR PROJEKTU: RPP/116/17

| IMIĘ, NAZWISKO | | PODPIS: |
|---|---|---|
| PROJEKTOWAŁ: | mgr inż. Marcin Jachimowski 7131-7132/153/PW/2001 | |
| OPRACOWAŁ: | Piotr Pataszynski | |
| SPRAWDZIŁ: | | |

TYTUŁ RYSUNKU:
RZUT PIĘTRA – TECHNOLOGIA

| BRANŻA: | STADIUM: | DATA: |
|---|---|---|
| Technologia | PB | 11.2017 |
| SKALA: | FORMAT: | NR RYSUNKU: |
| 1:50 | 500x900 | T-17 |