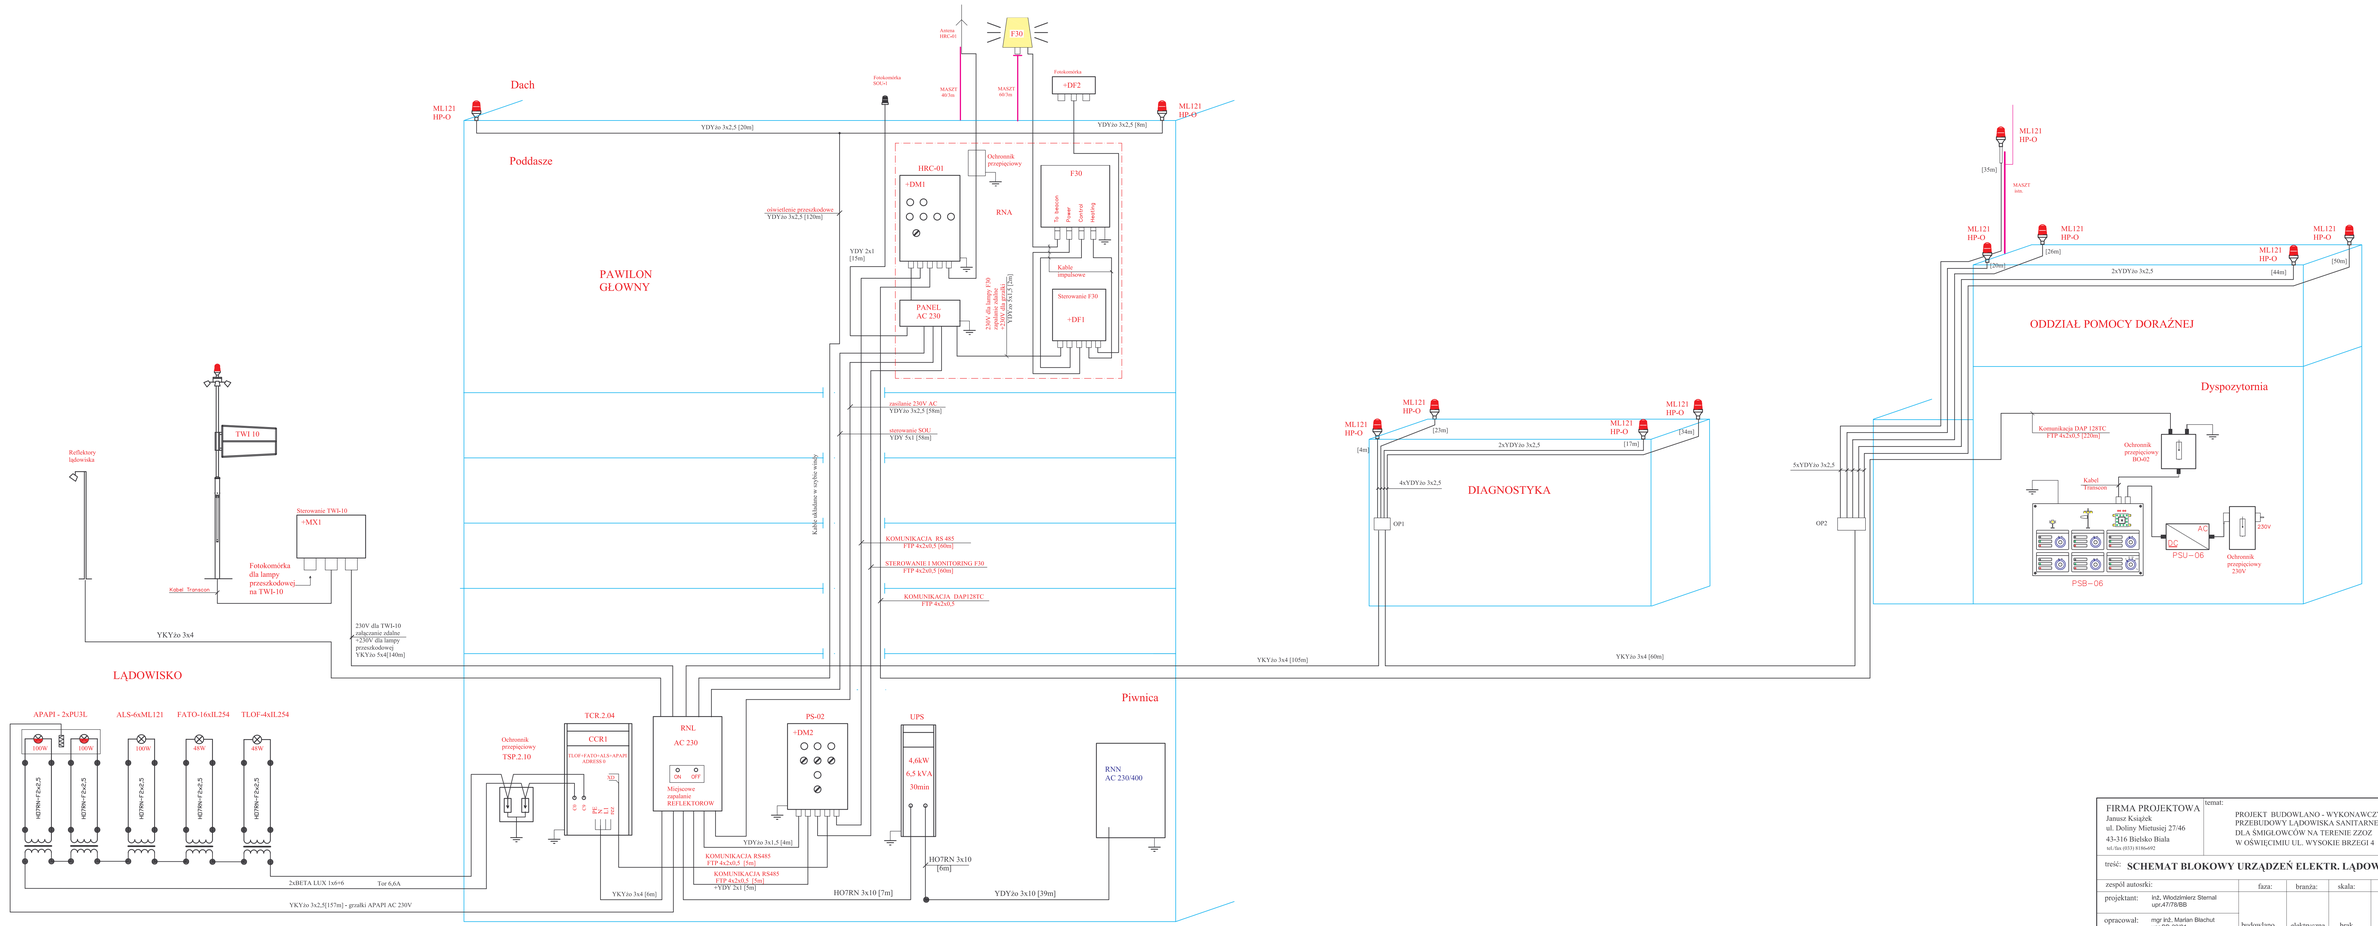

FIRMA PROJEKTOWA Janusz Książek ul. Doliny Miętusiej 27/46 43-316 Bielsko Biała tel./fax (033) 8186-692	temat:	PROJEKT BUDOWLANO - WYKONAWCZY PRZEBUDOWY LĄDOWISKA SANITARNEGO DLA ŚMIGŁOWCÓW NA TERENIE ZZOZ W OŚWIĘCIMIU UL. WYSOKIE BRZEGI 4		
treść:	**SCHEMAT BLOKOWY URZĄDZEŃ ELEKTR. LĄDOWISKA**			
zespół autorski:	faza:	branża:	skala:	nr rys
projektant: inż. Włodzimierz Sternal upr.47/78/BB	budowlano wykonawczy	elektryczna	brak	2
opracował: mgr inż. Marian Blachut upr.BB-22/81				
sprawdzający: Wiesław Beck upr.137/91				