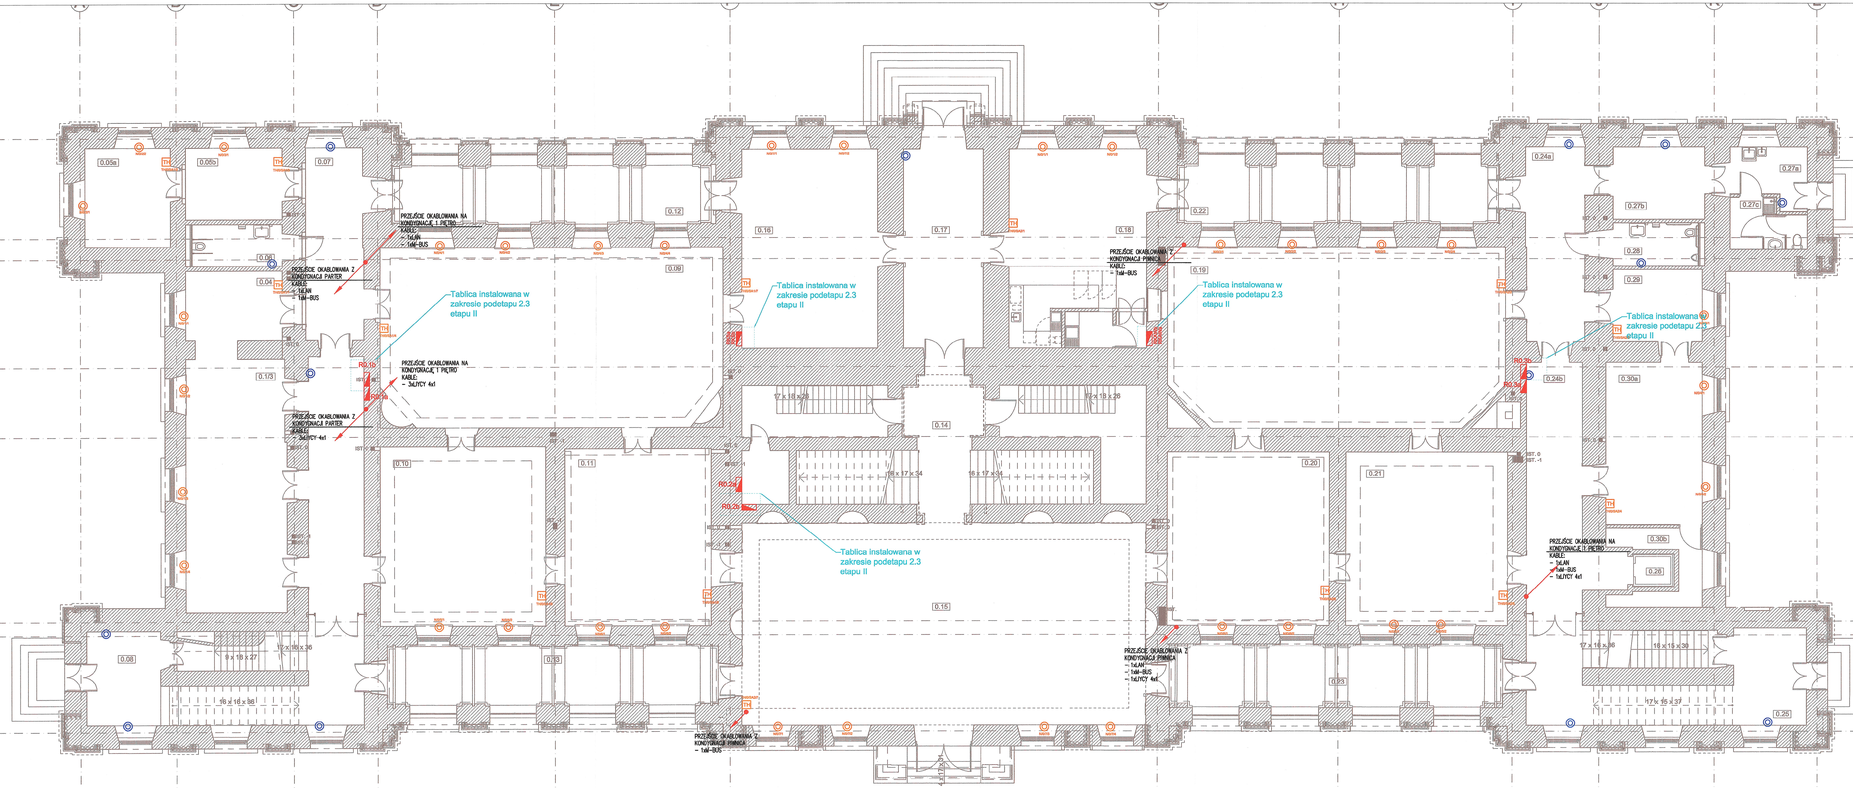

Pomieszczenia - Projektowane parter

Kondygnacja	Nr	Nazwa pomieszczenia	Obliczona powierzchnia
POZIOM 0 - PARTER			
	0.1/3	Wystawa czasowa	50,64
	0.04	Wystawa czasowa	13,16
	0.05a	Wystawa czasowa	16,87
	0.05b	Wystawa czasowa	14,01
	0.06	WC NP ogólnodostępne	7,76
	0.07	Komunikacja	66,22
	0.08	Klatka schodowa A	32,30
	0.09	Wystawa czasowa	114,89
	0.10	Wystawa czasowa	57,29
	0.11	Wystawa czasowa	51,02
	0.12	Loggia	41,55
	0.13	Loggia	44,53
	0.14	Klatka schodowa C	89,00
	0.15	Sala Rycerska	157,57
	0.16	Księgarnia	53,65
	0.17	Komunikacja	33,05
	0.18	Sala konsumpcyjna	52,52
	0.19	Wystawa stała	111,96
	0.20	Wystawa stała	54,38
	0.21	Wystawa stała	54,58
	0.22	Sala konsumpcyjna	41,19
	0.23	Loggia	43,91
	0.24a	Komunikacja	26,22
	0.24b	Komunikacja	40,84
	0.25	Klatka schodowa B	35,04
	0.26	Winda	4,29
	0.27a	Zaplecze	9,80
	0.27b	Magazyn / Zaplecze kawiarni	13,22
	0.27c	WC / Pomieszczenie socjalne dla pracowników kawiarni	6,28
	0.28	WC NP ogólnodostępne	7,69
	0.29	Wystawa stała	14,10
	0.30a	Wystawa stała	30,27
	0.30b	Wentylatornia	8,38
			1 398,18 m²

LEGENDA

- nastawnik THANOS SR (TH / numer piętra /nr szafy zasilającej / nr urządzenia)
- zawór sterowany radiowo (N / numer piętra / nr nastawnika / nr urządzenia)
- nastawnik HLS34 (HLS / numer piętra /nr szafy zasilającej / nr urządzenia)
- zawór sterowany przewodowo (NP / numer piętra / nr nastawnika/nr urządzenia)
- głowica termostatyczna, bez sterowania z BMS
- czujnik temperatury (nr piętra/nr czujnika)
- czujnik wilgotności (nr piętra/nr czujnika)
- czujnik wycieku (nr piętra/nr czujnika)
- szafa sterująco-zasilająca (nr piętra/nr centrali wentylacyjnej)
- pion kablowy
- szacht kablowy
- przepust kablowy
- rozdzielnica elektryczna

UWAGI

PRZEWODY INSTALACJI AKPiA I BMS UKŁADAĆ:
- W KORYTACH INSTALACJI ELEKTRYCZNYCH I TELETECHNICZNYCH
- W LISTWACH I RURKACH PCV

UWAGI :

WSZYSTKIE NAZWY UŻYTE W PROJEKCIE STANOWIĄ INFORMACJĘ O PARAMETRACH URZĄDZEŃ I MATERIAŁÓW. WYKONAWCA PRZED WBUDOWANIEM PRZEDSTAWI KARTY MATERIAŁOWE Z ZAŁĄCZENIEM WSZELKICH DOKUMENTÓW POTWIERDZAJĄCYCH ICH PARAMETRY TECHNICZNE I HIGIENICZNE. MATERIAŁY I URZĄDZENIA INNE NIŻ UŻYTE W PROJEKCIE PODLEGAJĄ AKCEPTACJI GŁÓWNEGO PROJEKTANTA ORAZ WYMAGAJĄ SPORZĄDZENIA DOKUMENTACJI ZAMIENNEJ KTÓRA PODLEGA UZGODNIENIU Z GŁÓWNYM PROJEKTANTEM

INWESTYCJA:
"PRZEBUDOWA I ARANŻACJA WNETRZ PAŁACU KRASINSKICH (PAŁAC RZECZYPOSPOLITEJ) PRZY PLACU KRASIŃSKICH 3/5 W WARSZAWIE"

NR PROJEKTU: **120**

ADRES INWEST.:
Plac Krasińskich 3/5, 00-207 Warszawa

INWESTOR:
Biblioteka Narodowa w Warszawie
al. Niepodległości 213, 02-086 Warszawa

BRANŻA: AUTOMATYKA

FAZA: PROJEKT WYKONAWCZY

DATA: 09 - 2019r.

PAS PROJEKT
PAS PROJEKT Spółka z o.o.
ul. Pierlowa 8;
05-830 Nadarzyn
TEL. (022) 739-90-25,FAX (022)739-79-06 www.pasprojekt.com

	IMIĘ I NAZWISKO	NR UPR.*	PODPIS
ZESPÓŁ AUTORSKI:			
PROJEKTOWAŁ:	mgr inż. Michał Kromka	MAZ/0578/PWBE/16	
OPRACOWAŁ/A:	inż. Karol Sawicki		
SPRAWDZIŁ:			

UWAGA: PROJEKT CHRONIONY PRAWEM AUTORSKIM. PROJEKT ARCHITEKTONICZNY JEST PROJEKTEM NADRZĘDNYM WSZYSTKIE ROZBIEŻNOŚCI Z PROJEKTAMI BRANŻOWYMI SKONSULTOWAĆ Z PROJEKTANTEM GENERALNYM PRZED WYBUDOWANIEM !

RODZAJ RYSUNKU: Rzut

TREŚĆ RYSUNKU: INSTALACJA BMS - PARTER

SKALA: 1:100

NR.RYSUNKU: **PAS-120-PW-IE-BMS-R-02**

REWIZJA: 1