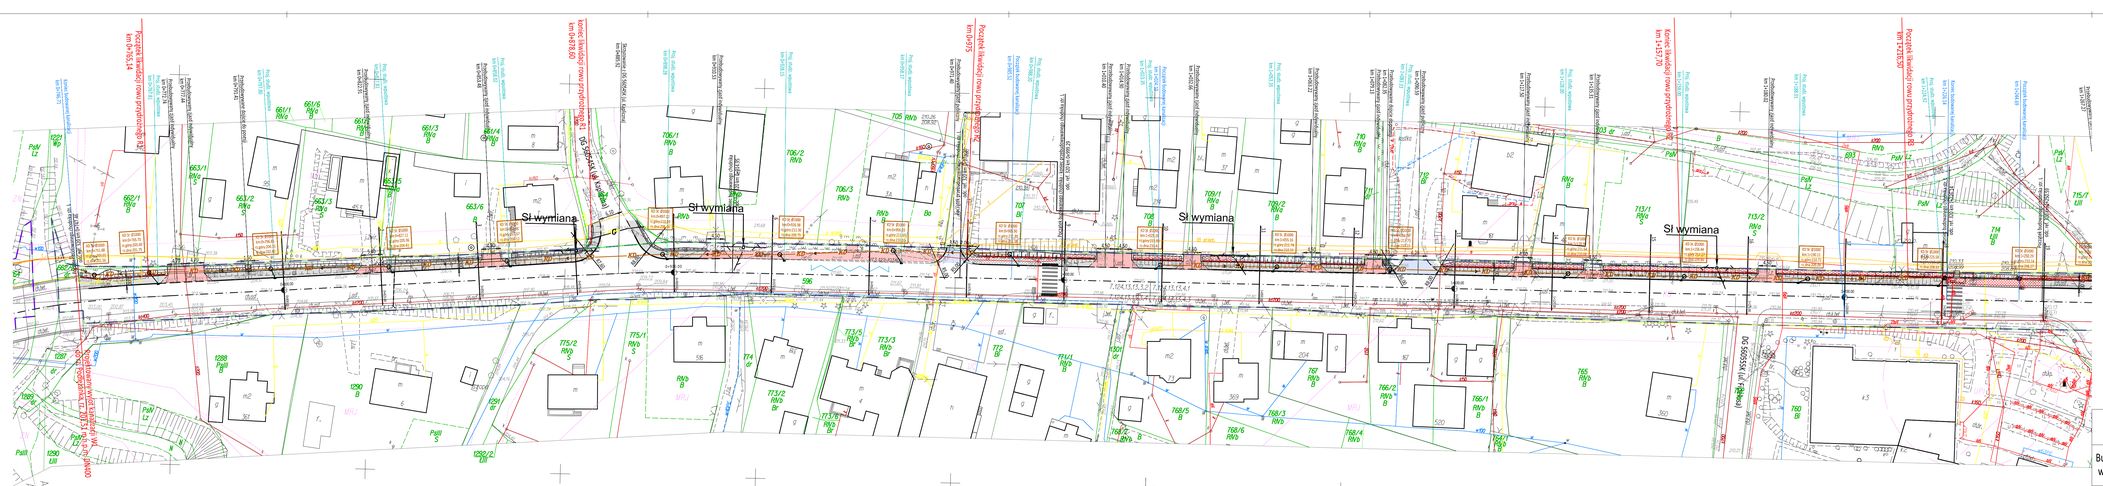


LEGENDA:

- LINIA ROZGRANICZAJĄCA PAS DROGOWY DW 964
- LINIA ROZGRANICZAJĄCA PAS DROGOWY DG560545K
- ISTNIEJĄCA OŚ DROGI
- PROJEKTOWANY KRAWĘŻNIK BETONOWY WYSOKI
- PROJEKTOWANY KRAWĘŻNIK BETONOWY OBNIŻONY
- PROJEKTOWANA OBRZEŻA BETONOWE
- PROJEKTOWANA KRAWĘŻNIK ZAZIELONY
- PROJEKTOWANY KRAWĘŻNIK BETONOWY 12x25cm
- DODELOWY PRZEBIEG CHODNIKA I ŻATOK AUTOBUSOWYCH (KOLEJNY ETAP INWESTYCJI - nieobjęte niniejszym opracowaniem)
- PROJEKTOWANY PRZYCHODNIA CHODNIKA
- PROJEKTOWANY CHODNIK Z KOSTKI BETONOWEJ
- PROJEKTOWANE POBOCZE
- PRZEBUDOWYWANY CHODNIK Z KOSTKI BETONOWEJ
- PROJEKTOWANE ZJAZDY Z KOSTKI BETONOWEJ
- PRZEBUDOWYWANE ZJAZDY Z KOSTKI BETONOWEJ
- ZJAZDY Z BETONU ASFALTOWEGO
- ISTNIEJĄCY CHODNIK Z KOSTKI BETONOWEJ
- ISTNIEJĄCE POBOCZE
- JEDNOSTRONNY CHODNIK Z KOSTKI BETONOWEJ PROJEKTOWANE W RAMACH OPRACOWANIA PROJEKTU UL. KOLEJOWEJ (nieobjęte niniejszym opracowaniem)
- ZIELEŃIEC
- PROJEKTOWANE SKARPY 1:1,5
- PROJEKTOWANE SKARPY 1:1 UMOCNIONE PŁYTAMI AŻUROWYMI
- PROJEKTOWANA KANALIZACJA DESZCZOWA
- PROJEKTOWANY PRZYKANALIK
- PROJEKTOWANA STUDNIA REWIZYJNA
- PROJEKTOWANA STUDZIENKA WPUSTOWA
- PROJEKTOWANA WIATA PRZYSTANKOWA
- PROJEKTOWANA PALISADA
- ISTNIEJĄCE PRZEJŚCIE DLA PIESZYCH
- PROJEKTOWANA BALUSTRADA U-11a
- PROJEKTOWANE ŚLUPKI BOCZNE U-12c
- PROJEKTOWANY KORYTKO BETONOWY TYPU MUDA
- PROJEKTOWANY ŚCIEK Z KAC KOSTKI BETONOWEJ (ZAZIR)
- PROJEKTOWANE OŚWIETLENIE PRZEJŚCIA DLA PIESZYCH (KOLEJNY ETAP INWESTYCJI - nieobjęte niniejszym opracowaniem)
- ISTNIEJĄCE OŚWIETLENIE PRZEJŚCIA DLA PIESZYCH
- PROJEKTOWANY GAZOWÓG
- PROJEKTOWANY ŚLUP TELETECHNICZNY
- LIKWIDOWANY ŚLUP TELETECHNICZNY
- PAS MEDIANY Z KOSTKI WIBRACYJNEJ
- ISTNIEJĄCY KABEL TT W PROJ. RURZE OSŁONOWEJ
- WYMIENIANY SŁUP TELETECHNICZNY
- PROJEKTOWANY SŁUP TELETECHNICZNY
- LIKWIDOWANY SŁUP TELETECHNICZNY

St wymiana
St proj.
St likwid.

Inwestor: Gmina Niepołomice
Plac Zwycięstwa 13
30-005 Niepołomice

Wykonawca: Firma Drogowa VIA
Michał Swatek
ul. Wielicka 28
31-423 Kraków
biuro@viadrogi.pl

Nazwa opracowania:

Budowa chodnika w ciągu drogi wojewódzkiej nr 964 - ul. Wielicka o dł. około 1300m w miejscowości Podłęże, gmina Niepołomice, odc. ref. 320, km 0+747,46 - 2+075,40

Gmina: Niepołomice Powiat: Wielicki Województwo: MAŁOPOLSKIE

Część projektu:	PROJEKT WYKONAWCZY	Skala:	1:500
Projektant:	mgr inż. Michał Swatek MAP/0305/PWOD/07		
Opracowujący:	mgr inż. Piotr Worwa		
Nazwa rysunku:	PLAN SYTUACYJNY cz.1	Nr rys.:	2.1

Kraków, kwiecień 2020r.

NPO-ZP-200423-2-PW