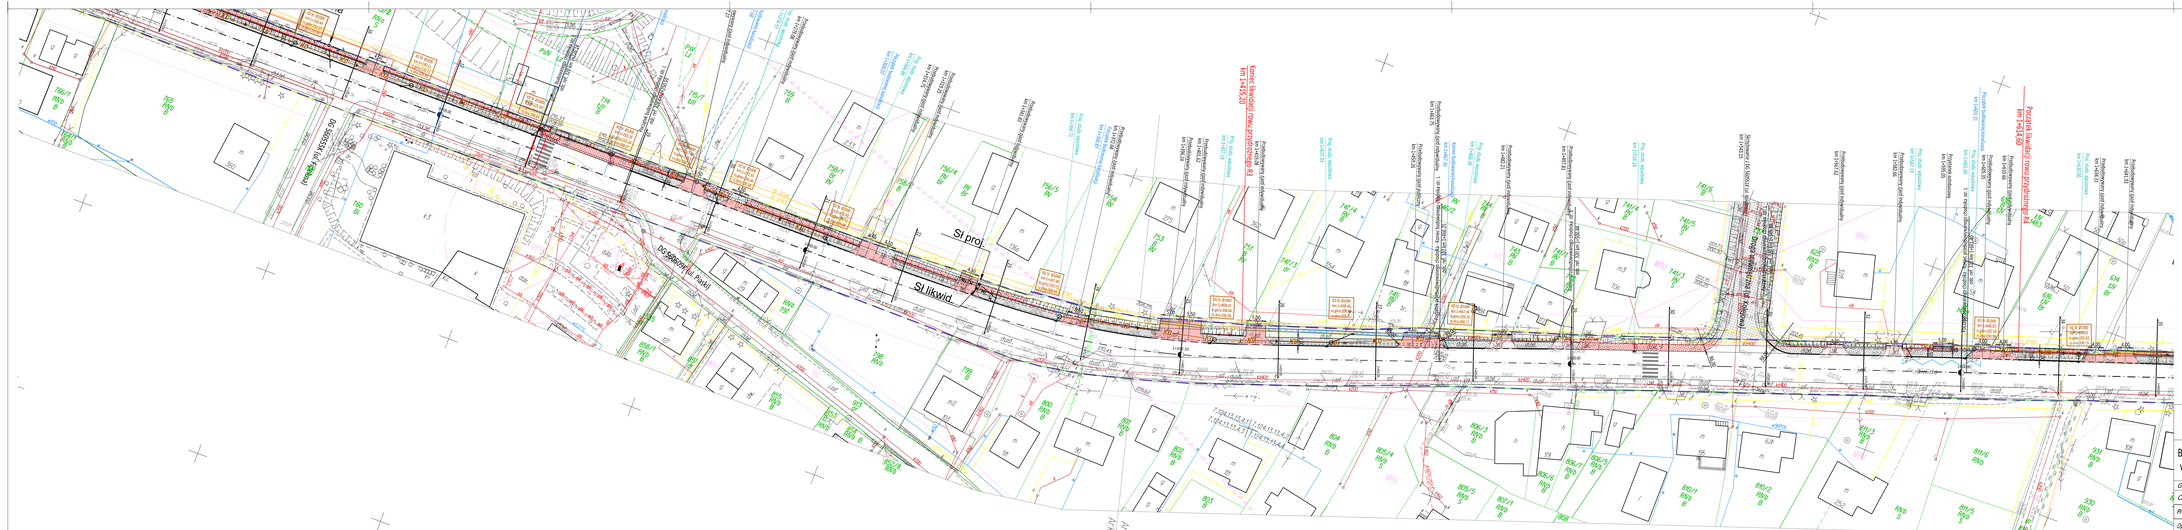


LEGENDA:

- LINIA ROZGRANICZAJĄCA PAS DROGOWY DW 964
- ISTNIEJĄCA OŚ DROGI
- PROJEKTOWANY KRAWĘŻNIK BETONOWY WYSOKI
- PROJEKTOWANY KRAWĘŻNIK BETONOWY OBNIŻONY
- PROJEKTOWANE OBRZEŻE BETONOWE
- PROJEKTOWANA KRAWĘŻ ZJAZDU
- PROJEKTOWANY KRAWĘŻNIK BETONOWY 12x25cm
- DOCELOWY PRZEBIEG CHODNIKA I ZATOK AUTOBUSOWYCH (KOLEJNY ETAP INWESTYCJI - niedające niniejszym opracowaniem)
- PROJEKTOWANA PRZEKOPKA CHODNIKA
- PROJEKTOWANY CHODNIK Z KOSTKI BETONOWEJ - PROJEKTOWANE POBOCZE
- PRZEBUDOWYWANY CHODNIK Z KOSTKI BETONOWEJ
- PROJEKTOWANE ZJAZDY Z KOSTKI BETONOWEJ
- PRZEBUDOWYWANE ZJAZDY Z KOSTKI BETONOWEJ
- ZJAZDY Z BETONU ASFALTOWEGO
- ISTNIEJĄCY CHODNIK Z KOSTKI BETONOWEJ - ISTNIEJĄCE POBOCZE
- JEZDNIA/CHODNIK Z KOSTKI BETONOWEJ PROJEKTOWANE W RAMACH KOŃCOWEGO PROJEKTU UL. KOLEJOWEJ (niedające niniejszym opracowaniem)
- ZIELENIEC
- PROJEKTOWANE SKARPY 1:1,5
- PROJEKTOWANE SKARPY 1:1 UMOCNIONE RYTAMI KAMIENNYMI - ISTNIEJĄCY KABEL TT W PROJ. RURZE OSŁONOWEJ
- PROJEKTOWANA KANALIZACJA DESZCZOWA - WYMIENIANY SŁUP TELETECHNICZNY
- PROJEKTOWANY PRZYKANALIK
- PROJEKTOWANA STUDZIENKA REWIZYJNA - PROJEKTOWANY SŁUP TELETECHNICZNY
- PROJEKTOWANA STUDZIENKA WPUSTOWA
- PROJEKTOWANA MUFA PRZYKANIKOWA - LIKWIDOWANY SŁUP TELETECHNICZNY
- PROJEKTOWANA PALISADA
- ISTNIEJĄCE PRZEJŚCIE DLA PIESZYCH
- PROJEKTOWANA BALUSTRADA 1x11a
- PROJEKTOWANE SŁUPKI BLOKUJĄCE U-12c
- PROJEKTOWANY KORYTKO BETONOWY TYPU MULDA
- PROJEKTOWANY ŚCIEK Z ŻW2, KOSTKI BETONOWEJ (ZJAZDY)
- PROJEKTOWANE OŚWIETLENIE PRZEJŚCIA DLA PIESZYCH (KOLEJNY ETAP INWESTYCJI - niedające niniejszym opracowaniem)
- ISTNIEJĄCE OŚWIETLENIE PRZEJŚCIA DLA PIESZYCH
- PROJEKTOWANY SŁUP TELETECHNICZNY
- LIKWIDOWANY SŁUP TELETECHNICZNY
- PROJEKTOWANY GAZOCIĄG
- PAS MEDIALNY Z KOSTKI WIBRACYJNEJ

St wymiana
St proj.
St likwid.

Inwestor:
Gmina Niepołomice
Plac Zwycięstwa 13
30-005 Niepołomice

Wykonawca:
Nazwa opracowania:

Firma Drogowa VIA
Michał Świątek
ul. Ks. Józefa 3
31-423 Kraków
biuro@viainvia.pl

Budowa chodnika w ciągu drogi wojewódzkiej nr 964 - ul. Wielicka o dł. około 1300m w miejscowości Podłęże, gmina Niepołomice, odc. ref. 320, km 0+747,46 - 2+075,40

Gmina: Niepołomice Powiat: Wielicki Województwo: MAŁOPOLSKIE

Część projektu:	PROJEKT WYKONAWCZY	Skala:	1:500
Projektant:	mgr inż. Michał Swatek	MAP/0305/PWOD/07	
Opracowujący:	mgr inż. Piotr Worwa		
Nazwa rysunku:	PLAN SYTUACYJNY cz. 2	Nr rys.:	2.2

Kraków, kwiecień 2020r.

NPOI-ZP-200422-2-PW