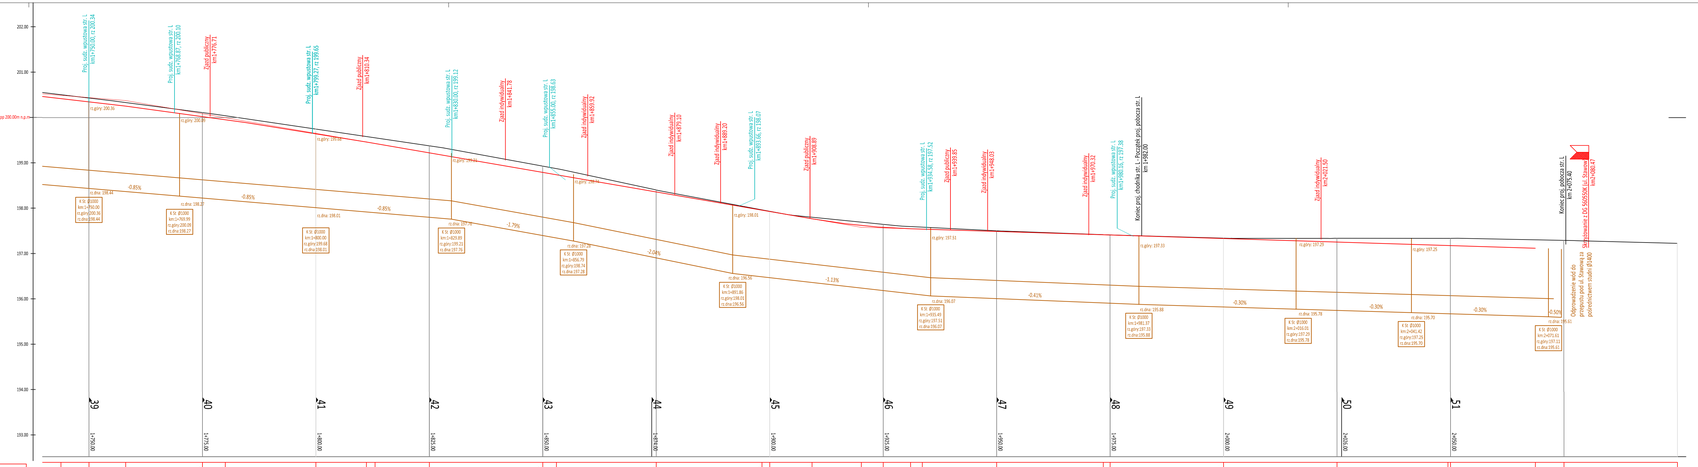

LEGENDA:

- PROJEKTOWANA NIWELETA SPODU KRAWĘŻNIKA
- ISTNIEJĄCA NIWELETA DROGI
- ZJAZD STRONA LEWA
- SKRZYŻOWANIE STRONA LEWA
- PROJEKTOWANA KANALIZACJA DESZCZOWA
- MIN. LUB MAX. WYSOKOŚĆ NIWELETY
- PROJEKTOWANA STUDZIENKA WPUSTOWA STRONA LEWA
- PROJEKTOWANA STUDNIA REWIZYJNA

Gmina Niepołomice Plac Zwycięstwa 13 30-005 Niepołomice	*Inwestor:* *Wykonawca:* *Nazwa opracowania:*	Firma Drogowa VIA Michał Swatek ul. Piastów 5/35 31-423 Kraków fdvia@interia.pl	
Budowa chodnika w ciągu drogi wojewódzkiej nr 964 - ul. Wielicka o dł. około 1300m w miejscowości Podłężę, gmina Niepołomice, odc. ref. 320, km 0+747,46 - 2+075,40			
Gmina: Niepołomice	*Powiat:* Wielicki	*Województwo:* MAŁOPOLSKIE	
Część projektu:	PROJEKT WYKONAWCZY	*Skala:*	1:500
Projektant:	mgr inż. Michał Swatek	MAP/0105/PWOD/07	
Opracowujący:	mgr inż. Piotr Worwa		
Nazwa rysunku:	PROFIL PODŁUŻNY cz.3	*Nr rys.:*	3.3
Kraków, kwiecień 2020r.			NPCh-PW-200422-PW