

TYPOWE ROZWIĄZANIE ZJAZDU PUBLICZNEGO PRZEZ CHODNIK
(nawierzchnia zjazdu z betonowej kostki brukowej)


WIDOK Z GÓRY

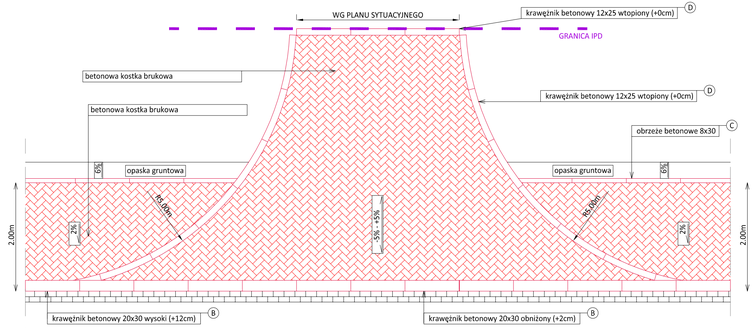

OBNIŻENIE KRAWĘŻNIKA

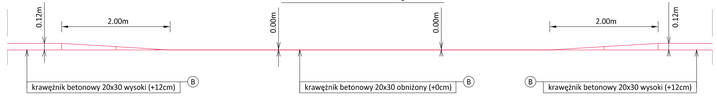

PRZEKRÓJ POPRZECZNY

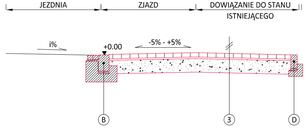


3 KONSTRUKCJA NAWIERZCHNI ZJAZDU PUBLICZNEGO Z KOSTKI

8cm	warstwa ścieralna z betonowej kostki brukowej
3cm 25cm	podsypka cementowo-piaskowa 1:4 warstwa podbudowy z mieszanki niezwiązanej z kruszywem C50/30

Warstwy nawierzchni należy ułożyć na podbudowie z kruszywa E_2 > 120MPa, I_0 <2,2

TYPOWE ROZWIĄZANIE ZJAZDU PUBLICZNEGO PRZEZ CHODNIK
(nawierzchnia zjazdu z betonu asfaltowego)


WIDOK Z GÓRY

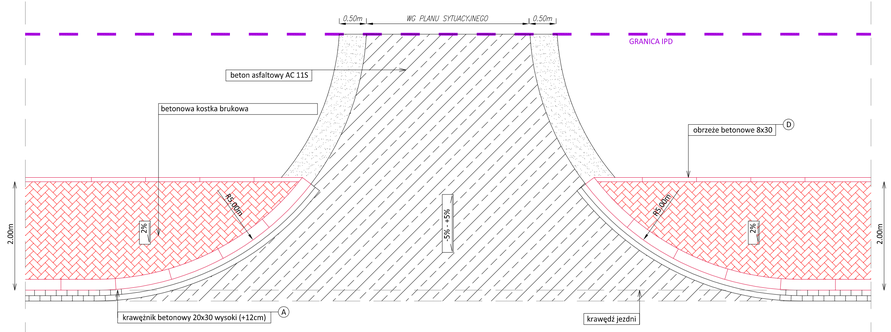

OBNIŻENIE KRAWĘŻNIKA



PRZEKRÓJ POPRZECZNY

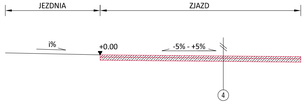


4 KONSTRUKCJA NAWIERZCHNI ZJAZDU BITUMICZNEGO

4cm	warstwa ścieralna z AC-11S (asfalt zwykły)
6cm	warstwa wiążąca AC-16W (asfalt zwykły)

Górne warstwy konstrukcji nawierzchni należy ułożyć na podłożu E_2 > 80MPa, I_0 <2,2

SZCZEGÓŁY ELEMENTÓW BETONOWYCH

SKALA 1:25

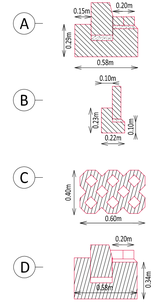

A — KRAWĘŻNIK BETONOWY 20x30cm ze ściekiem przykrawęż.
podsypka cementowo-piaskowa 1:4 - gr. 5 cm po zagęszczeniu
fundament betonowy (beton C12/15) obj.=0,14m³/mb

B — OBRZEŻE BETONOWE 8x30cm bez fazy
podsypka cem-piaskowa 1:4 - gr. 3cm po zagęszczeniu
fundament betonowy (beton C8/10) obj.=0,04m³/mb

C — PŁYTA AŻUROWA TYPU KRATA 60x40x8cm
podsypka cementowo-piaskowa 1:4 - gr. 5cm po zagęszczeniu

D — KRAWĘŻNIK BETONOWY 20x30cm obniżony
podsypka cementowo-piaskowa 1:4 - gr. 5 cm po zagęszczeniu
fundament betonowy (beton C12/15) obj.=0,14m³/mb

Gmina Niepołomice
Plac Zwycięstwa 13
30-005 Niepołomice

Inwestor:

Wykonawca:

Nazwa opracowania:

Firma Drogowa VIA
Michał Świątek
ośl. Piastów 5/35
31-623 Kraków
fdvia@interia.pl

Budowa chodnika w ciągu drogi wojewódzkiej nr 964 - ul. Wielicka o dł. około 1300m w miejscowości Podłęże, gmina Niepołomice, odc. ref. 320, km 0+747,46 - 2+075,40

Gmina: Niepołomice	*Powiat:* Wielicki	*Województwo:* MAŁOPOLSKIE	
Część projektu:	PROJEKT WYKONAWCZY	*Skala:*	1:50
Projektant:	mgr inż. Michał Świątek	MAP/0105/PWOD/07	
Opracowujący:	mgr inż. Piotr Worwa		
Nazwa rysunku:	Zjazdy publiczne	*Nr rys.:*	4.4

Kraków, kwiecień 2020r.

NPCh-PW-200422-PW