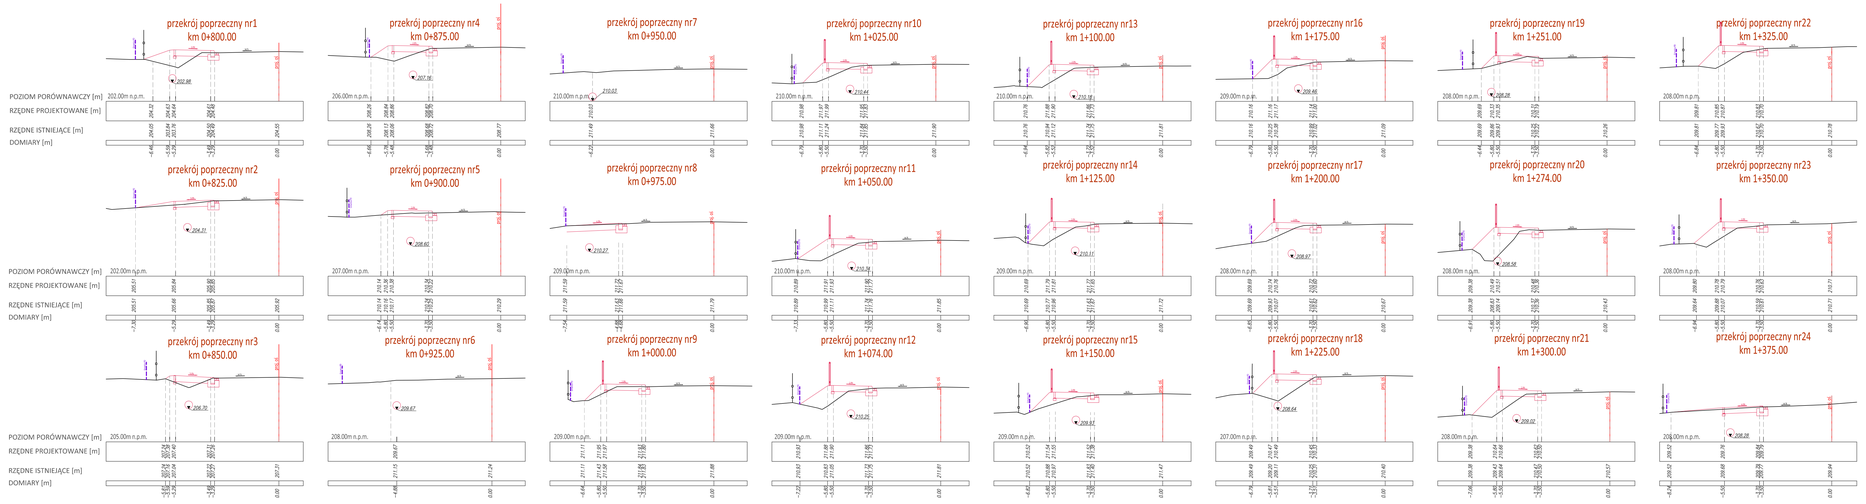


LEGENDA:

Gmina Niepołomice
Plac Zwycięstwa 13
32-005 Niepołomice

Inwestor:
Wykonawca:
Nazwa opracowania:

Firma Drogowa VIA
Michał Swatek
ul. Bardosa 7
31-623 Kraków
fdvia@interia.pl

Budowa chodnika w ciągu drogi wojewódzkiej nr 964 - ul. Wielicka o dł. około 1300m w miejscowości Podłęże, gmina Niepołomice, odc. ref. 320, km 0+747,46 - 2+075,40

Gmina: Niepołomice	Powiat: Wielicki	Województwo: MAŁOPOLSKIE	
Część projektu:	PROJEKT WYKONAWCZY	Skala:	1:100
Projektant:	mgr inż. Michał Swatek	MAP/0305/PWOD/07	
Opracowujący:	mgr inż. Piotr Worwa		
Nazwa rysunku:	Przekroje poprzeczne cz. 1	Nr rys.:	5.1

Kraków, kwiecień 2020r.

NPCH-PB-200422-PW