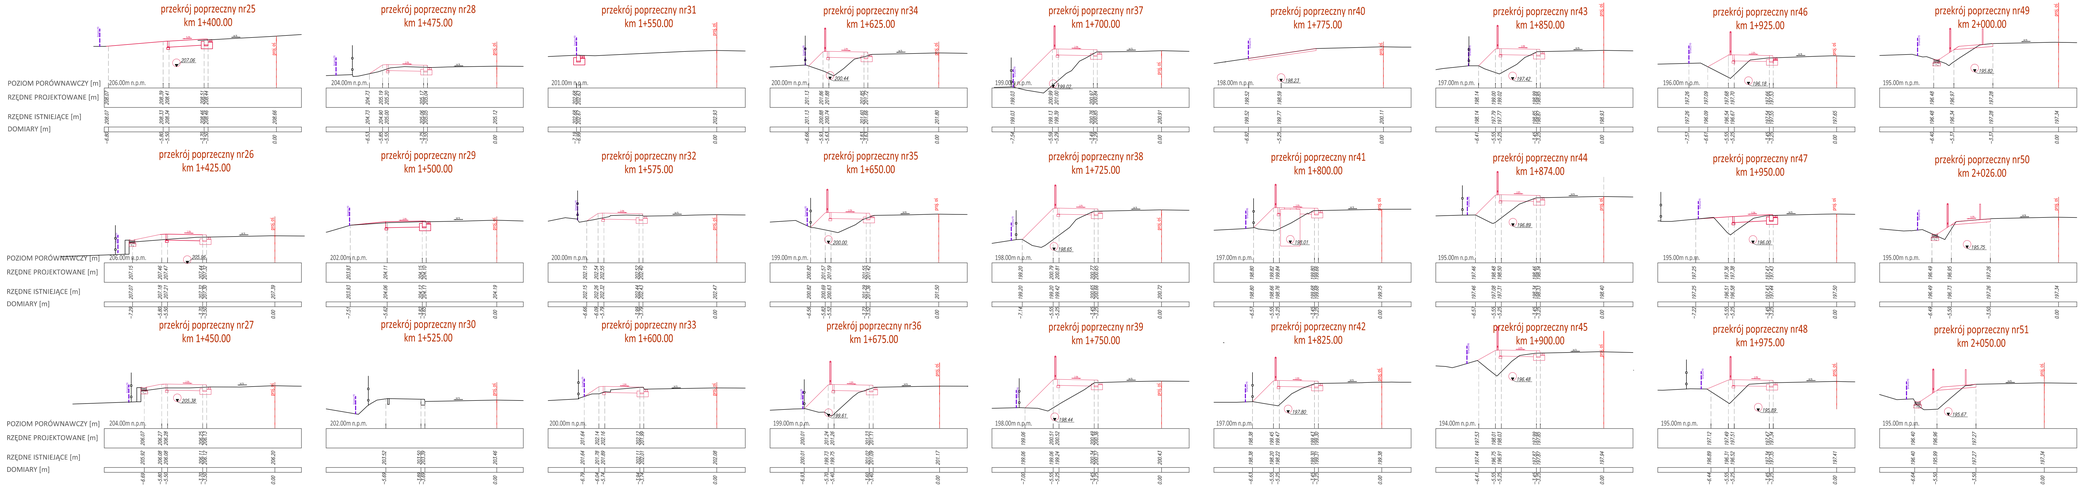


LEGENDA:

- PROJEKTOWANA BALUSTRADA U-11a
- PROJEKTOWANY SŁUPEK BLOKUJĄCY U-12c
- ISTNIEJĄCE OGRODZENIE

Gmina Niepołomice Plac Zwycięstwa 13 30-005 Niepołomice	Inwestor:	Firma Drogowa VIA Michał Swatek ul. Wielicka 72 31-423 Kraków fdrvia@interia.pl	
	Wykonawca:		
	Nazwa opracowania:		

Budowa chodnika w ciągu drogi wojewódzkiej nr 964 - ul. Wielicka o dł. około 1300m w miejscowości Podłęże, gmina Niepołomice, odc. ref. 320, km 0+747,46 - 2+075,40

Gmina:	Niepołomice	Powiat: Wielicki	Województwo: MAŁOPOLSKIE
Część projektu:	PROJEKT WYKONAWCZY		Skala: 1:500
Projektant:	mgr inż. Michał Swatek	MAP/0305/PWOD/07	
Opracowujący:	mgr inż. Piotr Worwa		
Nazwa rysunku:	Przekroje poprzeczne cz. 2	Nr rys.:	5.2

Kraków, kwiecień 2020r.

INFCN-PB-200422-PW