
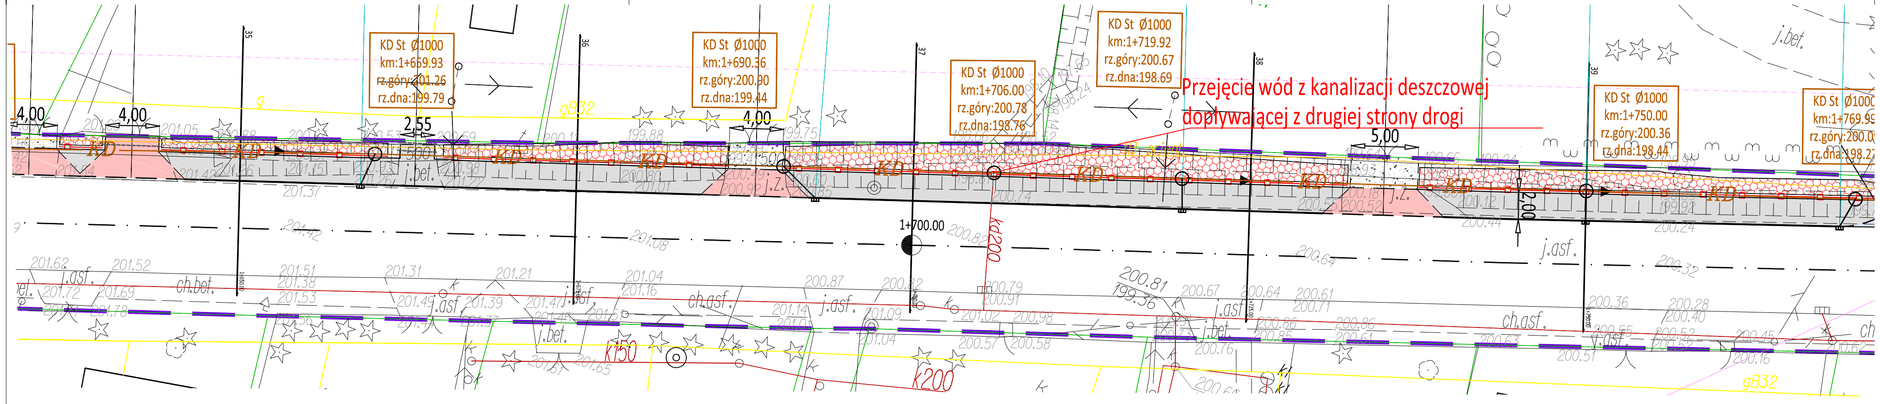


STUDNIA REWIZYJNA
około km 1+706

Projektowana studnia rewizyjna przejmie wody dopływające z drugiej strony drogi wojewódzkiej i wpuści je do projektowanej kanalizacji deszczowej. Wód nie odprowadzono do istniejacego rowu ponieważ istnieje ryzyko podtopienia okolicznych mieszkańców.

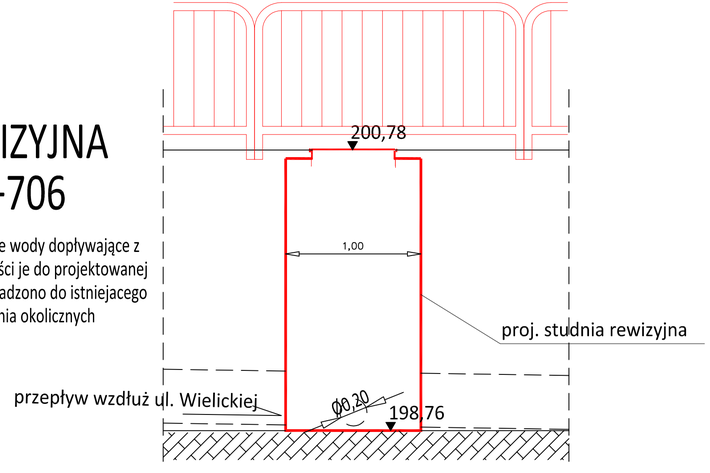

LEGENDA:

- LINIA ROZGRANICZAJĄCA PAS DROGOWY DW 964
- ISTNIEJĄCA OŚ DROGI
- PROJEKTOWANY KRAWĘŻNIK BETONOWY WYSOKI
- PROJEKTOWANY KRAWĘŻNIK BETONOWY OBNIŻONY
- PROJEKTOWANE OBRZEŻE BETONOWE
- PROJEKTOWANA KRAWĘDŹ JEZDNI
- PROJEKTOWANY KRAWĘŻNIK BETONOWY 12x25cm
- DOCELOWY PRZEBIEG CHODNIKA i ZATOK AUTOBUSOWYCH (KOLEJNY ETAP INWESTYCJI - nieobjete niniejszym opracowaniem)
- PROJEKTOWANA PRZECHYŁKA CHODNIKA
- PROJEKTOWANY CHODNIK Z KOSTKI BETONOWEJ
- PROJEKTOWANE POBOCZE
- PRZEBUDOWYWANY CHODNIK Z KOSTKI BETONOWEJ
- PROJEKTOWANE ZJAZDY Z KOSTKI BETONOWEJ
- PRZEBUDOWYWANE ZJAZDY Z KOSTKI BETONOWEJ
- ZJAZDY Z BETONU ASFALTOWEGO
- ISTNIEJĄCY CHODNIK Z KOSTKI BETONOWEJ
- ISTNIEJĄCE POBOCZE
- JEZDNIA/CHODNIK Z KOSTKI BETONOWEJ PROJEKTOWANE W RAMACH ODRĘBNEGO PROJEKTU UL. KOLEJOWEJ (nieobjete niniejszym opracowaniem)
- ZIELENIEC
- PROJEKTOWANE SKARPY 1:1,5
- PROJEKTOWANE SKARPY 1:1 UMOCNIONE PŁYTAMI AŻUROWYMI
- PROJEKTOWANA KANALIZACJA DESZCZOWA
- PROJEKTOWANY PRZYKANALIK
- PROJEKTOWANA STUDNIA REWIZYJNA
- PROJEKTOWANA STUDZIENKA WPUSTOWA
- PROJEKTOWANA WIATA PRZYSTANKOWA
- PROJEKTOWANA PALISADA
- ISTNIEJACE PRZEJŚCIE DLA PIESZYCH
- PROJEKTOWANA BALUSTRADA U-11a
- PROJEKTOWANE SŁUPKI BLOKUJĄCE U-12c
- PROJEKTOWANE KORYTKO BETONOWE TYPU MULDA
- PROJEKTOWANY ŚCIEK Z 6RZ. KOSTKI BETONOWEJ (ZJAZDY)
- PROJEKTOWANE OŚWIETLENIE PRZEJŚCIA DLA PIESZYCH (KOLEJNY ETAP INWESTYCJI - nieobjete niniejszym opracowaniem)
- ISTNIEJĄCE OŚWIETLENIE PRZEJŚCIA DLA PIESZYCH
- PROJEKTOWANY SŁUP TELETECHNICZNY
- LIKWIDOWANY SŁUP TELETECHNICZNY
- PROJEKTOWANY GAZOCIĄG
- PAS MEDIALNY Z KOSTKI WIBRACYJNEJ
- ISTNIEJĄCY KABEL TT W PROJ. RURZE OSŁONOWEJ
- Sł wymiana — WYMIENIANY SŁUP TELETECHNICZNY
- Sł proj. — PROJEKTOWANY SŁUP TELETECHNICZNY
- Sł likwid. — LIKWIDOWANY SŁUP TELETECHNICZNY

Gmina Niepołomice
Plac Zwycięstwa 13
30-005 Niepołomice

Inwestor:
Wykonawca:
Nazwa opracowania:

Firma Drogowa VIA
Michał Swatek
os. Piastów 5/35
31-623 Kraków
fdvia@interia.pl

Budowa chodnika w ciągu drogi wojewódzkiej nr 964 - ul. Wielicka o dł. około 1300m w miejscowości Podłęże, gmina Niepołomice, odc. ref. 320, km 0+747,46 - 2+075,40

Gmina: Niepołomice	*Powiat:* Wielicki	*Województwo:* MAŁOPOLSKIE	
Część projektu:	PROJEKT WYKONAWCZY	*Skala:*	1:250
Projektant:	mgr inż. Michał Swatek MAP/0105/PWOD/07		
Opracowujący:	mgr inż. Piotr Worwa		
Nazwa rysunku:	PLAN SYTUACYJNY - studnia rewizyjna km 1+706	*Nr rys.:*	6.3

Kraków, kwiecień 2020r. NPCh-PW-200422-PW