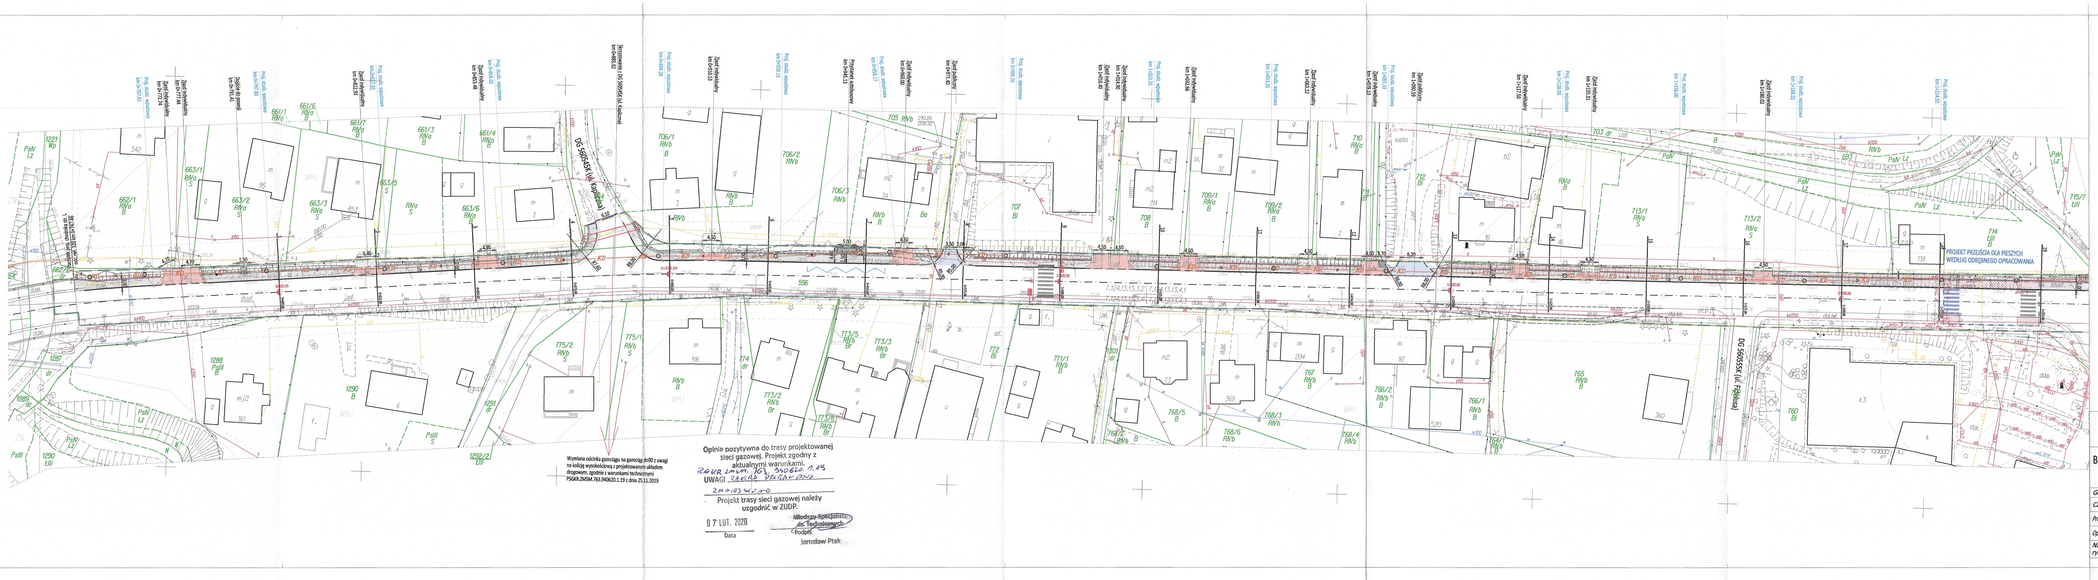



## LEGENDA:

- LINIA ROZGRANICZAJĄCA TEREN INWESTYCJI
- LINIA ROZGRANICZAJĄCA TEREN INWESTYCJI W RAMACH ODRĘBNYCH PROJEKTÓW
- OŚ PROJEKTOWANEJ DROGI
- PROJEKTOWANY KRAWĘŻNIK BETONOWY WYSOKI
- PROJEKTOWANE OBRZEŻE BETONOWE
- PROJEKTOWANA KRAWĘŻ ZJAZDU
- PROJEKTOWANY KRAWĘŻNIK BETONOWY 12x25cm
- DOCELOWY PRZEBIEG CHODNIKA (DOCELOWY ETAP INWESTYCJI)
- PROJEKTOWANA PRZESYPKA CHODNIKA
- PROJEKTOWANY CHODNIK Z KOSTKI BETONOWEJ — PROJEKTOWANE POBOCZE
- PRZEBUDOWYWANY CHODNIK Z KOSTKI BETONOWEJ
- PROJEKTOWANE ZJAZDY Z KOSTKI BETONOWEJ
- PRZEBUDOWYWANE ZJAZDY Z KOSTKI BETONOWEJ
- ZJAZDY Z BETONU ASFALTOWEGO
- CHODNIK Z KOSTKI BETONOWEJ PROJEKTOWANY W RAMACH ODRĘBNEGO PROJEKTU PRZEJŚCIA DLA PIESZYCH W POWIJU
- JEZDNIA/CHODNIK Z KOSTKI BETONOWEJ PROJEKTOWANE W RAMACH ODRĘBNEGO PROJEKTU UL. KOLEJOWEJ
- ZIELENIEC
- PROJEKTOWANE SKARPY 1:1,5
- PROJEKTOWANE SKARPY 1:1 UMOCNIONE PUTYLAMI AŻUROWYMI
- PROJEKTOWANA KANALIZACJA DESZCZOWA
- PROJEKTOWANY PRZEPUST/ŁUK
- PROJEKTOWANA STUDNIA REWIZYJNA
- PROJEKTOWANA STUDZIENKA WPUSTOWA
- PROJEKTOWANA MIXTA PRZYTWIERDZONA
- PROJEKTOWANA PALISADA
- DOCELOWY PRZEJŚCIE DLA PIESZYCH (DOCELOWY ETAP INWESTYCJI)
- ISTNIEJĄCE PRZEJŚCIE DLA PIESZYCH
- PROJEKTOWANA BALUSTRADA U-11a
- PROJEKTOWANE SŁUPKI BLOKUJĄCE U-12c
- PROJEKTOWANE KORYTKO BETONOWE TYPU MUZDA
- PROJEKTOWANY ŚCIEK Z KRAT KOSTKI BETONOWEJ (ZJAZDY)
- PROJEKTOWANE OŚWIETLENIE PRZEJŚCIA DLA PIESZYCH (DOCELOWY ETAP INWESTYCJI)
- PROJEKTOWANE OŚWIETLENIE W RAMACH ŻMIENIONEGO OPRACOWANIA

N

Gmina Niepołomice
Plac Zwycięstwa 13
30-005 Niepołomice

*Inwestor:*

*Wykonawca:*

Firma Drogowa VIA
Michał Swatek
ul. Ks. Józefa Stolli 30
31-423 Kraków
biuro@vianova.pl

*Nazwa opracowania:*

# Budowa chodnika w ciągu drogi wojewódzkiej nr 964 - ul. Wielicka o dł. około 1300m w miejscowości Podłęże

| | | | |
|---|---|---|---|
| *Gmina:* Niepołomice | *Powiat:* Wielicki | *Województwo:* MAŁOPOLSKIE | |
| *Część projektu:* | PROJEKT BUDOWLANY | *Skala:* | 1:500 |
| *Projektant:* | mgr inż. Michał Swatek | MAP/0205/PWOD/07 | |
| *Opracowujący:* | mgr inż. Piotr Worwa | | |
| *Nazwa rysunku:* | PLAN SYTUACYJNY cz.1 | *Nr rys.:* | 2.1 |

Kraków, styczeń 2020r.

INFCS-PB-200108-300-PW