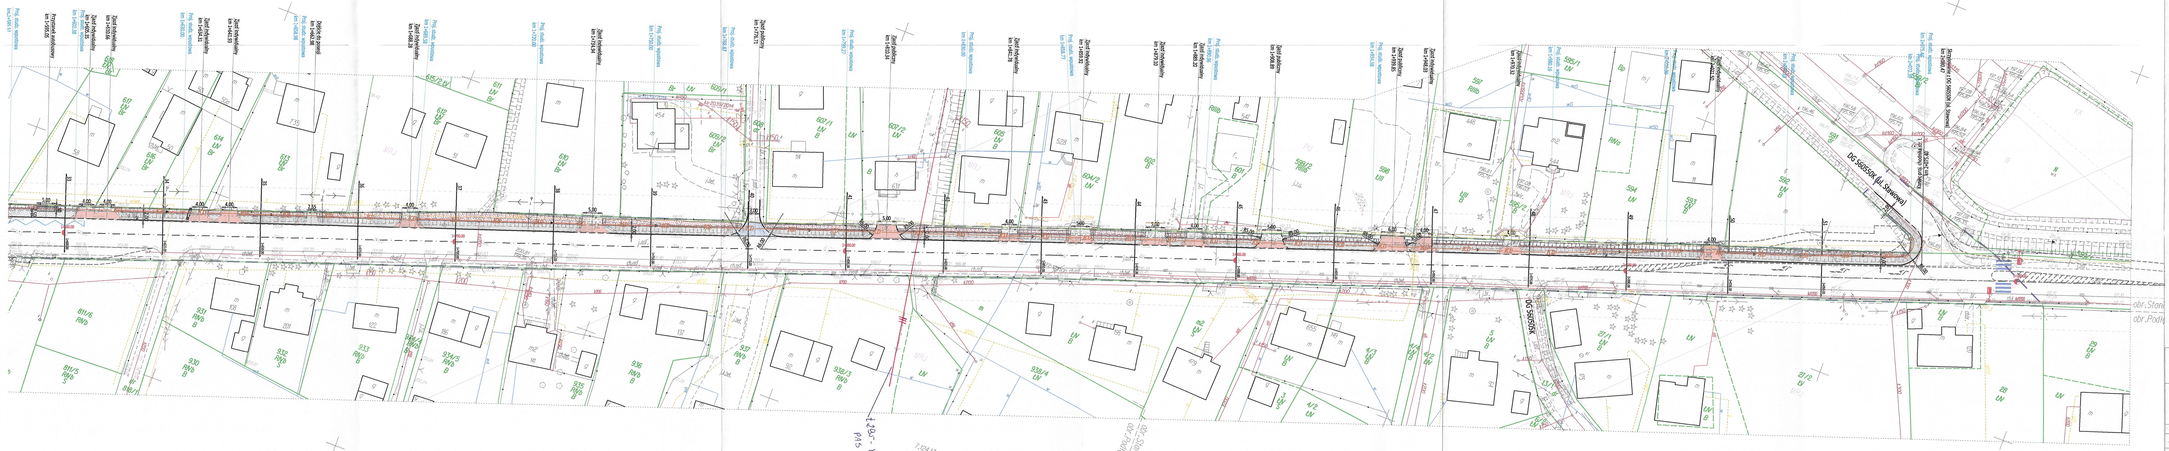


LEGENDA:

- LINIA ROZGRANICZAJĄCA TEREN INWESTYCJI
- LINIA ROZGRANICZAJĄCA TEREN INWESTYCJI W RAMACH ODRĘBNYCH PROJEKTÓW
- ISTNIEJĄCA OŚ DROGI
- PROJEKTOWANY KRAWĘŻNIK BETONOWY WYSOKI
- PROJEKTOWANY KRAWĘŻNIK BETONOWY OBNIŻONY
- PROJEKTOWANE OBRZEŻE BETONOWE
- PROJEKTOWANY KRAWĘŻNIK ZJAZDU
- PROJEKTOWANY KRAWĘŻNIK BETONOWY 15x15cm
- DOCELOWY PRZEBIEG CHODNIKA (BOLOWY ETAP INWESTYCJI)
- PROJEKTOWANA PRZECHYŁKA CHODNIKA
- PROJEKTOWANY CHODNIK Z KOSTKI BETONOWEJ
- PRZEBUDOWYWANY CHODNIK Z KOSTKI BETONOWEJ
- PROJEKTOWANE ZJAZDY Z KOSTKI BETONOWEJ
- PRZEBUDOWYWANE ZJAZDY Z KOSTKI BETONOWEJ
- ZJAZDY Z BETONU ASFALTOWEGO
- CHODNIK Z KOSTKI BETONOWEJ PROJEKTOWANY W RAMACH ODRĘBNEGO PROJEKTU PRZEJŚCIA DLA PIESZYCH W PODŁĘŻU
- RÓŻNA/CHODNIK Z KOSTKI BETONOWEJ PROJEKTOWANE W RAMACH ODRĘBNEGO PROJEKTU UL. KOLEJOWEJ
- ZIELENIEC
- PROJEKTOWANE SKARPY 1:1,5
- PROJEKTOWANE SKARPY 1:1 UMOCNIONE PŁYTAMI AŻUROWYMI
- PROJEKTOWANA KANALIZACJA DESZCZOWA
- PROJEKTOWANY PRZYKANALIK
- PROJEKTOWANA STUDZIENKA REWIZYJNA
- PROJEKTOWANA STUDZIENKA WPUSTOWA
- PROJEKTOWANA MUFA PRZYSTAWKOWA
- PROJEKTOWANA FALGARA
- DOCELOWE PRZEJŚCIE DLA PIESZYCH (BOLOWY ETAP INWESTYCJI)
- ISTNIEJĄCE PRZEJŚCIE DLA PIESZYCH
- PROJEKTOWANA BALUSTRADA 1/22-4
- PROJEKTOWANE ODSTOPY BETONOWE TYPU MUSZA
- PROJEKTOWANY SCIEK Z KRAT. KOSTKI BETONOWEJ (ZJAZDY)
- PROJEKTOWANE OŚWIETLENIE PRZEJŚCIA DLA PIESZYCH BOLOWY ETAP INWESTYCJI
- PROJEKTOWANE OŚWIETLENIE W RAMACH INNEGO OPRACOWANIA

Gmina Niepołomice
Plac Zwycięstwa 13
30-005 Niepołomice

Inwestor:
Wykonawca:
Nazwa opracowania:

Firma Drogowa VIA
Michał Świątek
ul. Ks. Józefa Stolarczyka 31
31-423 Kraków
biuro@viadroga.pl

Budowa chodnika w ciągu drogi wojewódzkiej nr 964 - ul. Wielicka o dł. około 1300m w miejscowości Podłęże

Gmina:	Niepołomice	Powiat: Wielicki	Województwo: MAŁOPOLSKIE
Część projektu:	Materiały do uzgodnień		Skala: 1:500
Projektant:	mgr inż. Michał Świątek	MAP/0105/PWOD/07	
Opracowujący:	mgr inż. Piotr Worwa		
Nazwa rysunku:	PLAN SYTUACYJNY cz. 3		Nr rys.: 2.3

Kraków, grudzień 2019r.

NPDI-MEU-191204-PW