


PRZEKRÓJ A-A

skala 1:50

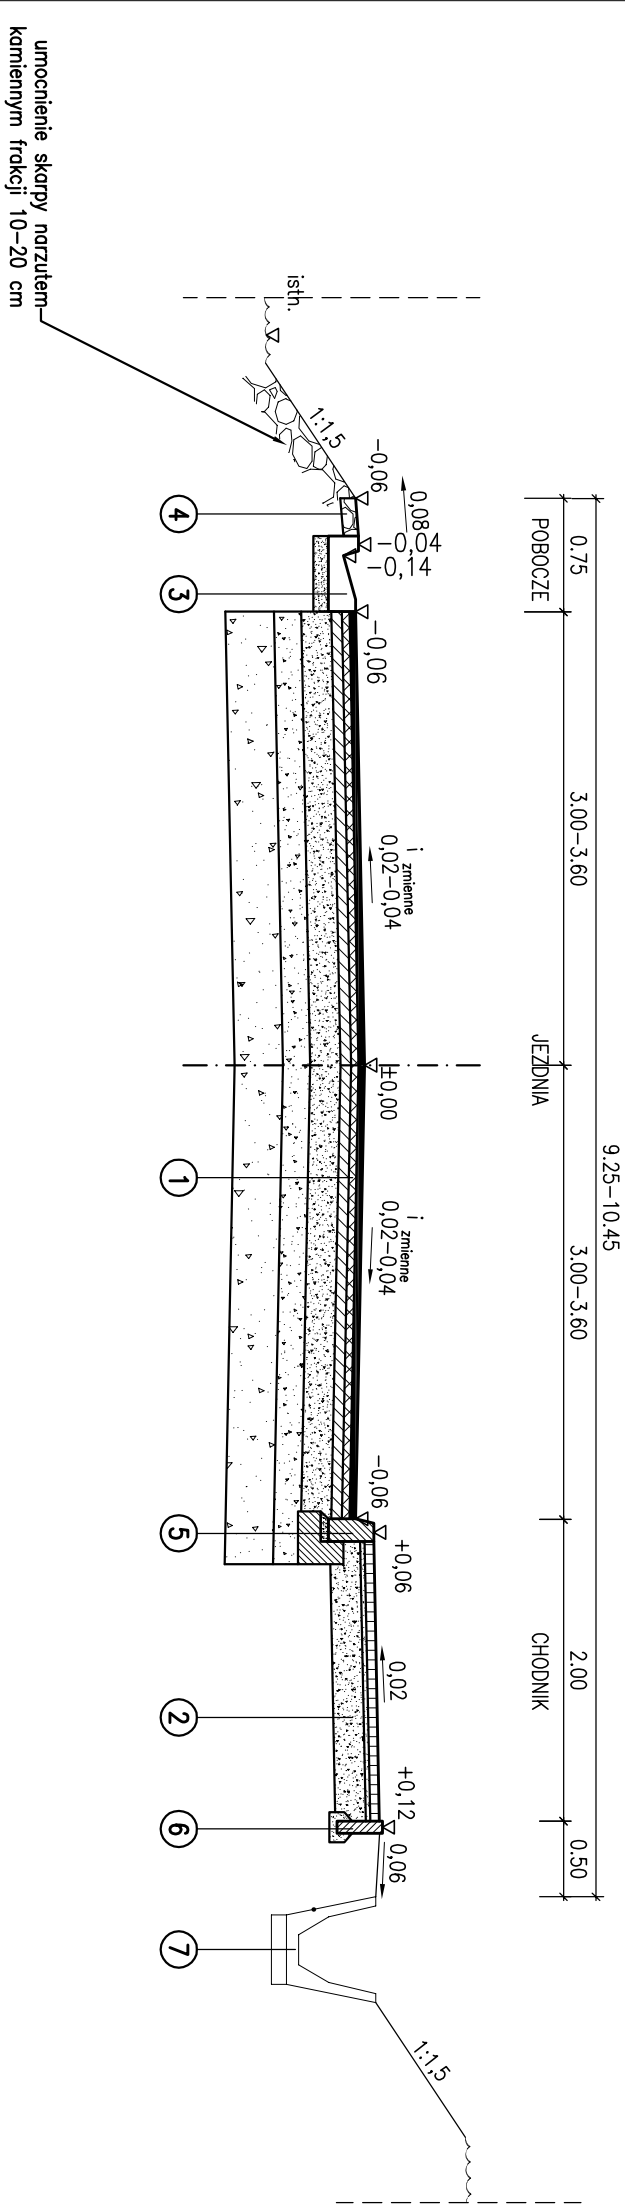


LEGENDA

1	warstwa ściernalna z SMA 11 PMB 45/80-65	4cm
	warstwa wiążąca z AC 16 W PMB 25/55-60	5cm
	podbudowa zasodnicza z AC 16 P 35/50	7cm
	podbudowa zasodnicza z mieszanki niezwiązanej 0/31.5 mm, C90/3, nośność E2≥160MPa	20cm
	warstwa mrozoodchronna z mieszanki zwięzanej cementem lub gruntu słab. społem hydraulicznym, klasy C1.5/2.0, E2≥100 MPa	18cm
	góna warstwa nosypu z gruntu niewysadzinowego wg PN-S-02205:1998, wólrny moduł odcztałcenia no warstwie: E2 802MPa	min. 32cm
	RAZEM	86cm

PRZEKRÓJ B-B

skala 1:50

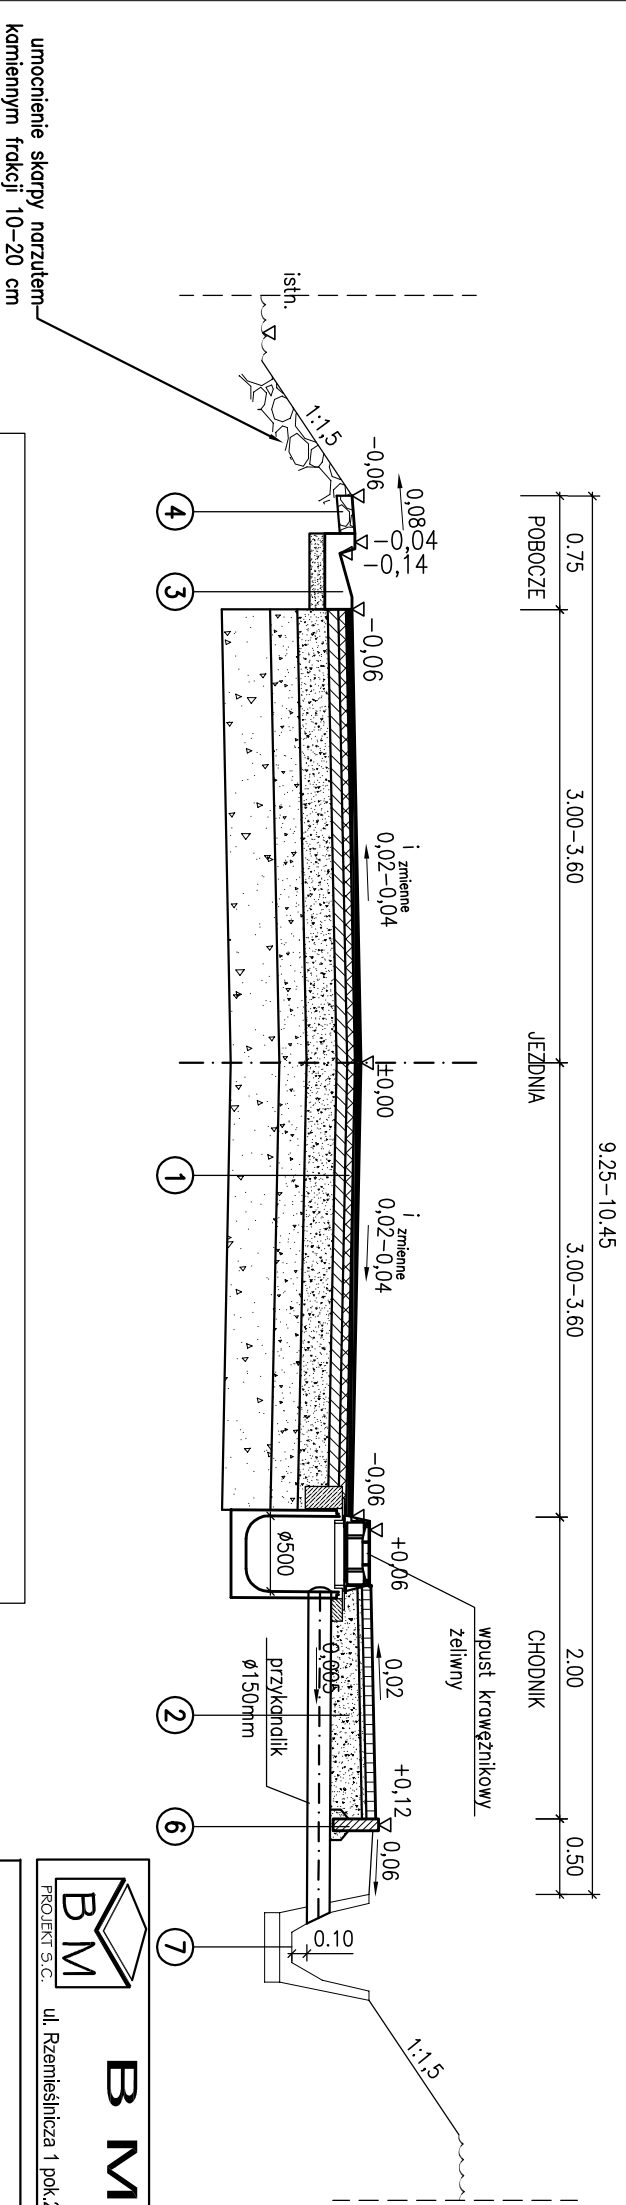

4	pobocze z kruszywa łamaneego gr. 10 cm	
5	krawężnik betonowy 15x30cm na podpysce cem.-piask. gr. 5 cm i ławie z betonu C12/15	
6	obrzeże betonowe 8x30 cm na podpysce cem.-piask. gr. 5cm	
7	korytko ściekowe krokowskie 70/44x59x50 na ławie zwirowej	



B M - P R O J E K T S.C.
Robert Buczek i Agnieszka Buczek

ul. Rzemieślnicza 1 pok.201 30-363 Kraków, tel. kom. 572 981 506, 507 052 265, e-mail biuro@bm-projekt.eu, buczek.biuro@op.pl

umocnienie skarpy natrztem kamiennym frakcji 10-20 cm

umocnienie skarpy natrztem kamiennym frakcji 10-20 cm

Myślenice – droga gminna publiczna klasy Z

Prędkość projektowa – Vp=50km/h

KATEGORIA RUCHU – KR3

GRUNT KATEGORI – G4

1) podłoże pod konstrukcję – istniejące podłoże nosypowe wg PN-S-02205:1998, wymagania jak dla strefy 50 cm poniżej poziomu robót ziemnych wg rys. 3 PN-S-02205:1998. Jeżeli badania kontrolne wykazą, że grupa nośności podłoża gruntowego, określona w czasie robót, jest gorsza od przyjętą do projektowania konstrukcji nawierzchni i warstwę ulepszonego podłoża, to należy przeprojektować dolne warstwy konstrukcji nawierzchni i warstwę ulepszonego podłoża z uwzględnieniem niższej nośności podłoża gruntowego nawierzchni. Jeżeli badania kontrolne wykazą zwiększoną nośność podłoża gruntowego w stosunku do założen projektowych, to nie należy wprowadzać żadnych zmian w projekcie.

2) roboty ziemne należy wykonać zgodnie z PN-S-02205 "Drogi samochodowe. Roboty ziemne. Wymagania i badania"

PROJEKTOWAŁ: mgr inż. Agnieszka Buczek upr. MAP/0069/POD/06 w specjalności drogowej		PROJEKT	Budowa drogi gminnej publicznej w miejscowości Myślenice wraz z niezbędną infrastrukturą.	
SPRAWDZAJĄCY: inż. Antoni Kącki upr. 268/73 w specjalności drogowej		ADRES	gdz. nr (w nawiasie nr przed podziałem): 1479/8 (1479/5), 1479/6, 904/4 (904/2), 904/5 (904/2), 905/5 (905/2), 905/6 (905/2), 906/5 (906/2), 907/6 (907/2), 907/7 (907/2), 908/7 (908/1), 910/1 (910/5), 910/2 (910/5), 911/3 (911/2), 911/4 (911/2), 912/1 (912), 912/2 (912), 914/1 (914), 914/2 (914), 915/2 (915/1), 915/3 (915/1), 920/4 (920/1), 921/7 (921/5), 922/16 (922/2/3), 922/14 (922/2/3), 923/10 (923/1), 924/1 (924/2), 925/13 (925/4), 926/11 (926/4), 927/11 (927/2), 927/12 (927/2), 927/13 (927/2), 928/14 (928/2), 929/14 (929/2), 929/15 (929/2), 930/21 (930/11), 930/23 (930/12), 930/24 (930/12), 935/2/3 (935/10), 935/16 (935/10), 936/18 (936/3), 938/18 (938/3), 938/20 (938/3), 938/21 (938/3), 939/15 (939/3), 939/16 (939/3), 940/14 (940/3), 940/12 (940/3), 946/13 (946/3), 953/10 (953/5), 953/11 (953/5), 953/14 (953/8), 960/2 (960/2), 960/4 (960/2), 961/1 (961), 962/16 (962/1), 963/16 (962/1), 964/14 (964/13), 964/9 (964/2), 965/3 (965/2), 965/4 (965/3), 967/11 (967/5), 969/11 (969/5), 969/13 (969/4), 991/7 (991/5), 992/2 (992/1), 993/4 (993/5), 995/5 (995/3), 996/15 (996/4), 998/15 (998/5), 998/16 (998/4), 998/17 (998/1), 999/14 (999/1), 999/15 (999/2), 999/16 (999/5), 999/17 (999/4), 999/18 (999/4), 999/19 (999/1), 999/20 (999/1), 999/21 (999/1), 999/22 (999/1), 999/23 (999/1), 999/24 (999/1), 999/25 (999/1), 999/26 (999/1), 999/27 (999/1), 999/28 (999/1), 999/29 (999/1), 999/30 (999/1), 999/31 (999/1), 999/32 (999/1), 999/33 (999/1), 999/34 (999/1), 999/35 (999/1), 999/36 (999/1), 999/37 (999/1), 999/38 (999/1), 999/39 (999/1), 999/40 (999/1), 999/41 (999/1), 999/42 (999/1), 999/43 (999/1), 999/44 (999/1), 999/45 (999/1), 999/46 (999/1), 999/47 (999/1), 999/48 (999/1), 999/49 (999/1), 999/50 (999/1), 999/51 (999/1), 999/52 (999/1), 999/53 (999/1), 999/54 (999/1), 999/55 (999/1), 999/56 (999/1), 999/57 (999/1), 999/58 (999/1), 999/59 (999/1), 999/60 (999/1), 999/61 (999/1), 999/62 (999/1), 999/63 (999/1), 999/64 (999/1), 999/65 (999/1), 999/66 (999/1), 999/67 (999/1), 999/68 (999/1), 999/69 (999/1), 999/70 (999/1), 999/71 (999/1), 999/72 (999/1), 999/73 (999/1), 999/74 (999/1), 999/75 (999/1), 999/76 (999/1), 999/77 (999/1), 999/78 (999/1), 999/79 (999/1), 999/80 (999/1), 999/81 (999/1), 999/82 (999/1), 999/83 (999/1), 999/84 (999/1), 999/85 (999/1), 999/86 (999/1), 999/87 (999/1), 999/88 (999/1), (999/1), 999/755 (999/1), 999/756 (999/1), 999/757 (999/1), 999/758 (999/1), 999/759 (999/1), 999/760 (999/1), 999/761 (999/1), 999/762 (999/1), 999/763 (999/1), 999/764 (999/1), 999/765 (999/1), 999/766 (999/1), 999/767 (999/1), 999/768 (999/1), 999/769 (999/1),	