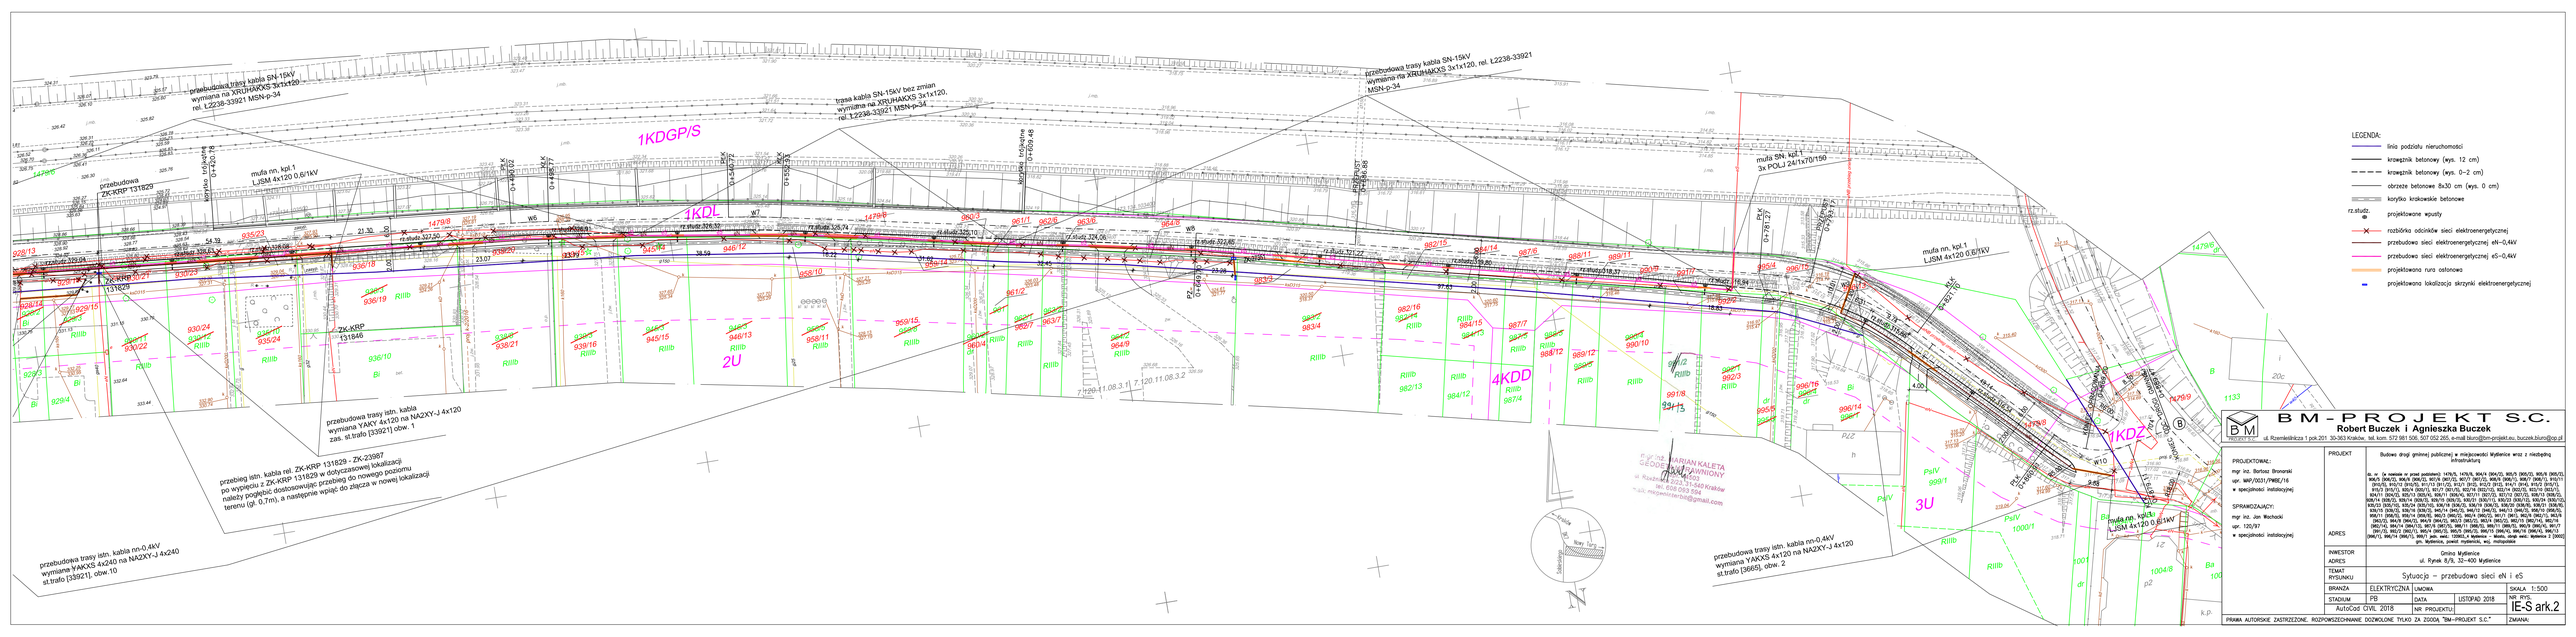
przebudowa trasy kabla SN-15kV wymiana na XRUHAKXS 3x1x120 MSN-p-34
rel. Ł2238-33921
trasa kabla SN-15kV bez zmian wymiana na XRUHAKXS 3x1x120, MSN-p-34 rel. Ł2238-33921
przebudowa trasy kabla SN-15kV wymiana na XRUHAKXS 3x1x120, rel. Ł2238-33921 MSN-p-34
1KDGP/S
1KDL
2U
4KDD
3U
1KDZ
przebudowa
ZK-KRP 131829
muffa nn, kpl.1 LJSM 4x120 0,6/1kV
muffa SN, kpl.1 3x POLJ 24/1x70/150
przebudowa trasy istn. kabla wymiana YAKY 4x120 na NAZXY-J 4x120 zas. st.trafo [33921] obw. 1
przebieg istn. kabla rel. ZK-KRP 131829 - ZK-23987 po wyjęciu z ZK-KRP 131829 w dotyczasowej lokalizacji należy pogłębić dostosowując przebieg do nowego poziomu terenu (gł. 0,7m), a następnie wpiąć do złącza w nowej lokalizacji
przebudowa trasy istn. kabla nn-0.4kV wymiana YAKXS 4x240 na NAZXY-J 4x240 st.trafo [33921], obw. 10
przebudowa trasy istn. kabla nn-0.4kV wymiana YAKXS 4x120 na NAZXY-J 4x120 st.trafo [3665], obw. 2
LEGENDA:
linia podziału nieruchomości
krawężnik betonowy (wys. 12 cm)
krawężnik betonowy (wys. 0÷2 cm)
obrzeże betonowe 8x30 cm (wys. 0 cm)
korytko krakowskie betonowe
rz.studz. dp projektowane wpusty
rozbiórka odcinków sieci elektroenergetycznej
przebudowa sieci elektroenergetycznej eN–0,4kV
przebudowa sieci elektroenergetycznej eS–0,4kV
projektowana rura osłonowa
projektowana lokalizacja skrzynki elektroenergetycznej
BM - PROJEKT S.C.
Robert Buczek i Agnieszka Buczek
ul. Rzemieślnicza 1 pok.201 30-363 Kraków, tel. kom. 572 981 506, 507 052 265, e-mail:biuro@bm-projekt.eu, buczek.biuro@op.pl
PROJEKTOWAŁ:
mgr inż. Bartosz Bronarski
upr. WKP/0031/PWBE/16
PROJEKT
Budowa drogi gminnej publicznej w miejscowości Mydlenice wraz z niezbędną infrastrukturą
dz. nr (w nawiasie nr przed podziałem): 1479/5, 1479/8, 804/9 (804/2), 805/5 (805/2), 805/8 (805/3), 805/9 (805/4), 806/4 (806/2), 807/4 (807/2), 807/7 (807/2), 808/8 (808/2), 808/7 (808/3), 810/12 (810/2), 810/13 (810/3), 810/14 (810/4), 811/4 (811/2), 811/5 (811/3), 811/6 (811/4), 812/4 (812/2), 812/5 (812/3), 814/11 (814/2), 815/7 (815/2), 815/14 (815/3), 815/15 (815/4), 816/11 (816/2), 816/12 (816/3), 816/13 (816/4), 817/4 (817/2), 817/5 (817/3), 817/6 (817/4), 818/5 (818/2), 818/6 (818/3), 818/7 (818/4), 819/3 (819/2), 819/4 (819/3), 819/5 (819/4), 820/3 (820/2), 820/4 (820/3), 820/5 (820/4), 821/3 (821/2), 821/4 (821/3), 821/5 (821/4), 822/3 (822/2), 822/4 (822/3), 822/5 (822/4), 823/3 (823/2), 823/4 (823/3), 823/5 (823/4), 824/3 (824/2), 824/4 (824/3), 824/5