


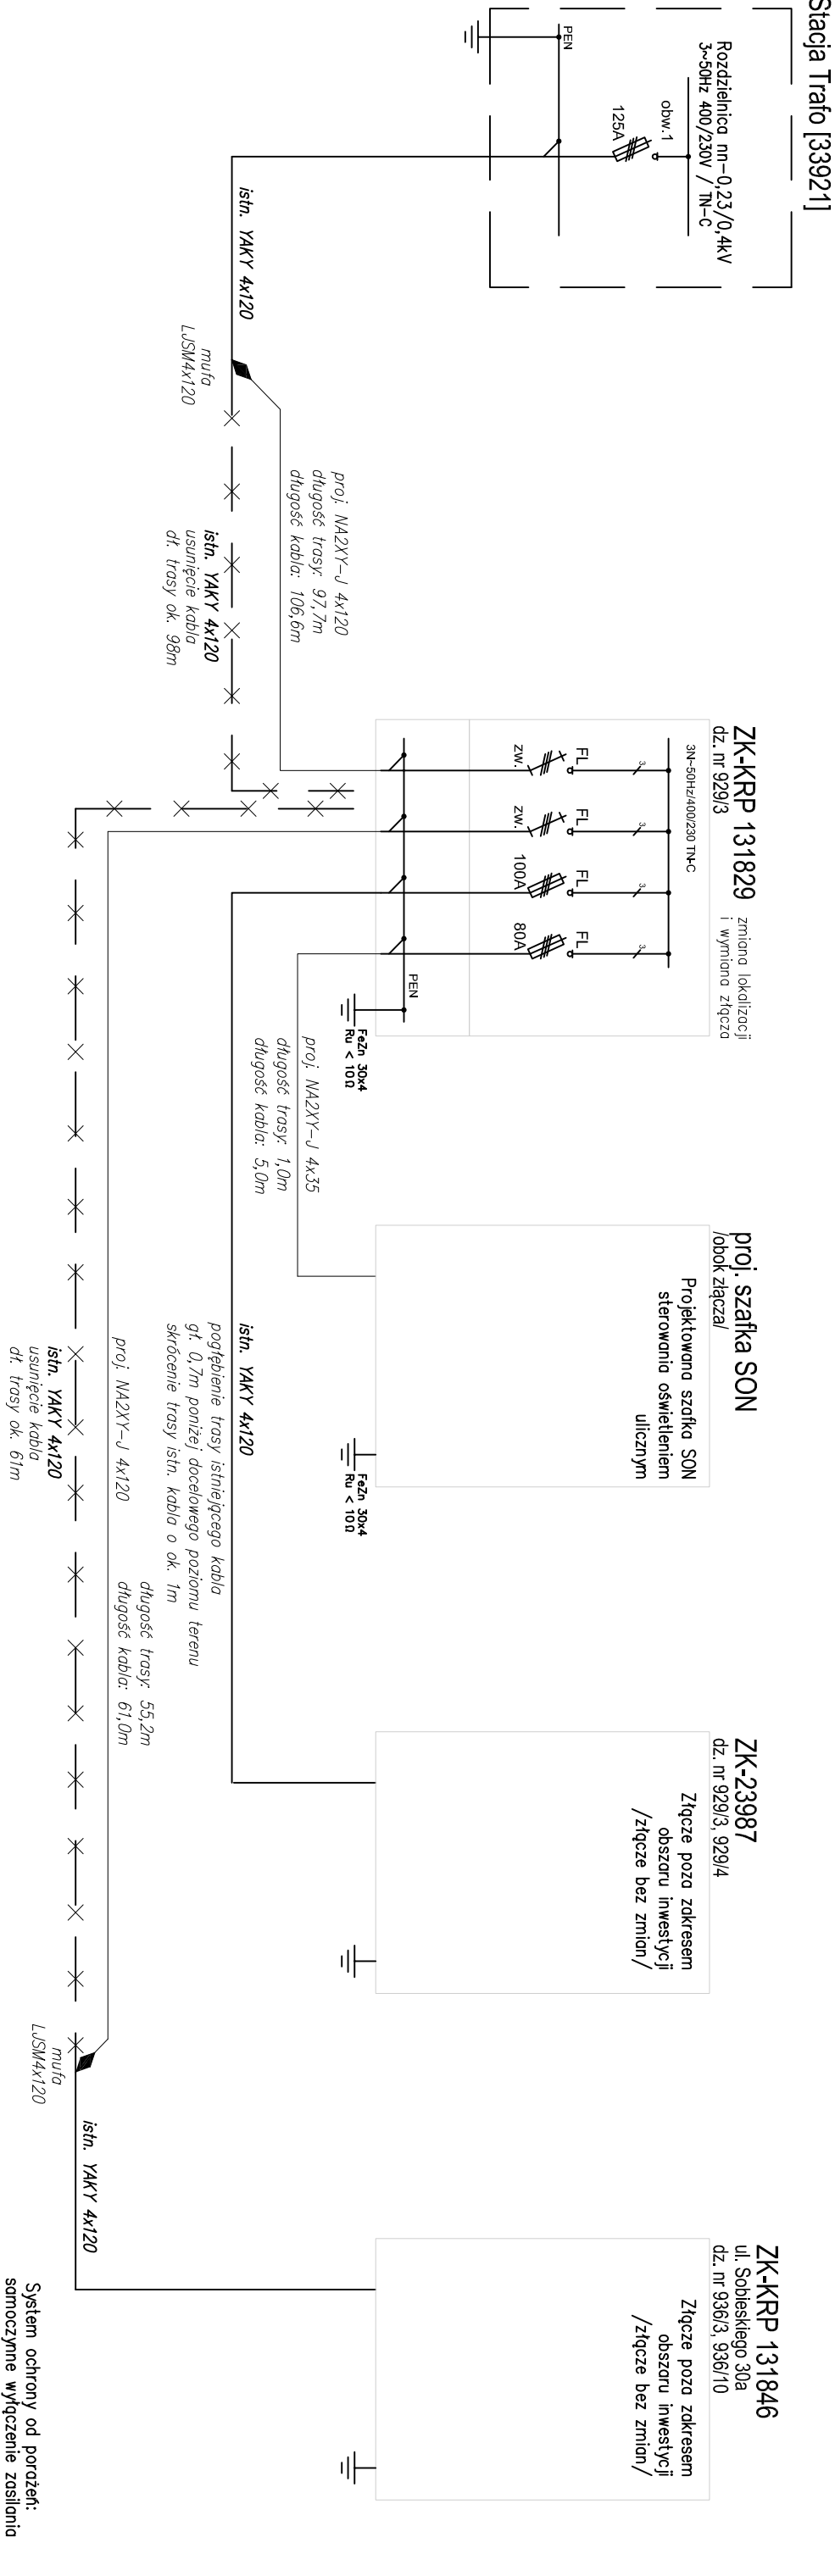

PROJEKTOWAŁ: mgr inż. Bartosz Brontski upr.: MAP/0031/PMBE/16 w specjności: instalacyjnej		PROJEKT Budowa drogi gminnej publicznej w miejscowości Myślenice wraz z niezbędną infrastrukturą.	
SPRACOWAŁ: mgr inż. Jan Wachnicki upr.: 120/97 w specjności: instalacyjnej		ADRES gmina Myślenice ul. Rynek 8/9, 32-400 Myślenice	
INWESTOR ADRES TEMAT RYSUNKU BRANŻA STADIUM AutoCad CIVIL 2018		Inwestor: ul. Rynek 8/9, 32-400 Myślenice Schemat ideowy przebudowy sieci kablowej m-n-0,4kV: Stacja Trifo [33921] obj. 1 ELEKTRYCZNA UMOWA DATA LISTOPAD 2018 NR PROJEKTU: NR RYS.: IE-009 ZMIANA:	