


Stacja Trafo [33921]

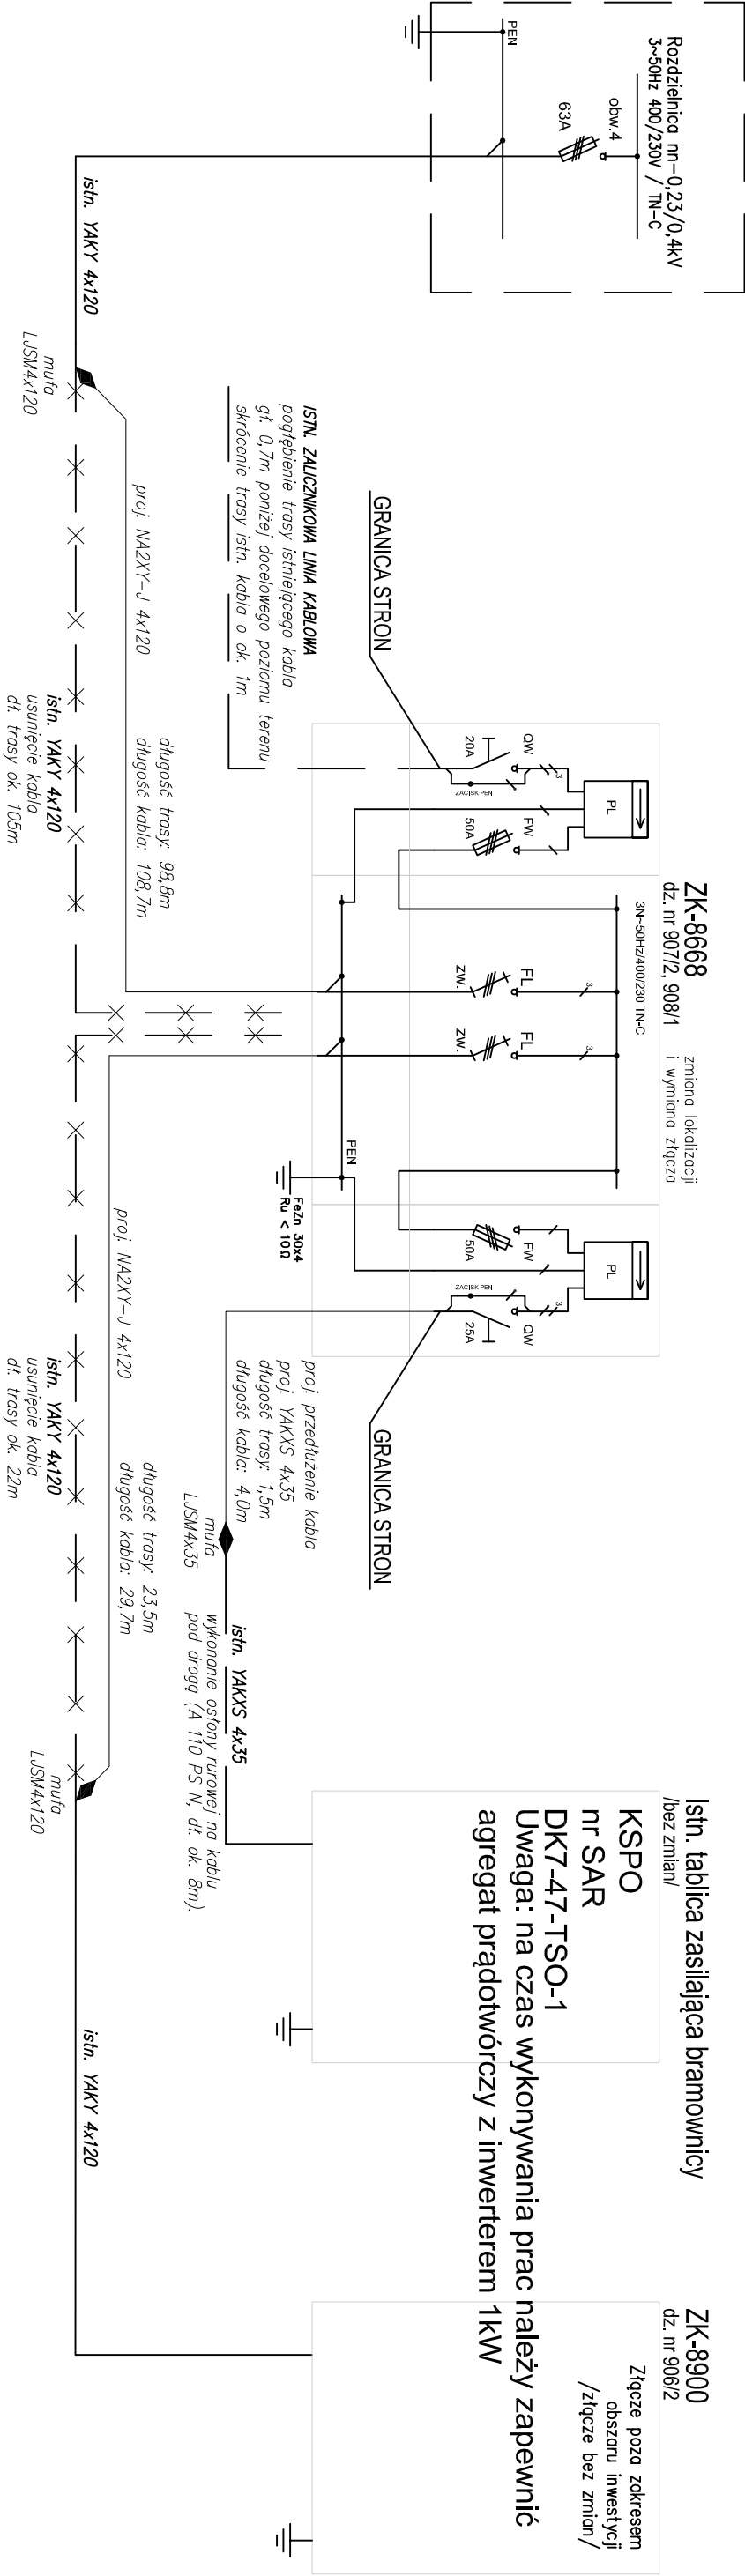

System ochrony od porażeni:
samoczynne wyłączenie zasilania
3~50Hz 400/230V / TN-C



BM

PROJEKT S.C.

BM - PROJEKT S.C.

Robert Buczek i Agnieszka Buczek

ul. Rzemieślnicza 1 pok.201 30-363 Kraków, tel. kom. 512 981 506, 507 052 265, e-mail biuro@bm-projekt.eu, buczek.biuro@op.pl

PROJEKTOWAŁ:		PROJEKT	Budowa drogi gminnej publicznej w miejscowości Myślenice wraz z niezbędną infrastrukturą.
mgr inż. Bartosz Bronuski			
upr. MAP/0031/PWBE/16			
w specjalności instalacyjnej			
SPRAWDZIŁ:		ADRES	42. nr (w nawiasie nr przed podziałem): 1479/8 (1479/5), 1479/6, 904/4 (904/2), 904/5 (904/2), 905/6 (905/2), 905/6 (905/2), 905/6 (905/2), 907/6 (907/2), 907/6 (907/2), 907/7 (907/2), 908/6 (908/1), 908/7 (908/1), 910/11 (910/5), 910/12 (910/5), 911/13 (911/2), 911/14 (911/2), 912/1 (912), 912/2 (912), 914/1 (914), 914/2 (914), 919/2 (919/1), 919/3 (919/1), 920/4 (920/1), 921/7 (921/5), 922/16 (922/12), 922/14 (922/5), 923/10 (923/1), 924/11 (924/2), 925/13 (925/4), 926/11 (926/4), 927/11 (927/2), 927/12 (927/2), 928/13 (928/2), 928/14 (928/2), 929/14 (929/3), 929/15 (929/3), 930/21 (930/11), 930/23 (930/12), 930/24 (930/12), 935/23 (935/10), 935/24 (935/10), 936/18 (936/3), 936/19 (936/3), 938/20 (938/9), 938/21 (938/9), 939/15 (939/3), 939/16 (939/3), 945/14 (945/3), 946/12 (946/3), 946/13 (946/3), 958/10 (958/5), 958/11 (958/5), 959/14 (959/8), 960/3 (960/2), 960/4 (960/2), 961/1 (961/3), 962/6 (962/1), 963/6 (963/2), 964/8 (964/2), 964/9 (964/2), 963/4 (963/2), 963/4 (963/2), 962/15 (962/14), 962/16 (962/14), 964/14 (964/13), 967/6 (967/5), 968/11 (968/5), 969/11 (969/5), 970/9 (970/4), 971/7 (971/3), 972/2 (972/1), 972/1 (972/1), 975/4 (975/3), 975/5 (975/3), 976/15 (976/4), 976/16 (976/4), 976/13 (976/1), 976/14 (976/1), 979/1, 1479/9 (1479/5) jedn. ewid.: 120903.4 Myślenice – Miasto, obręb ewid.: Myślenice 2 [0002] gmin. Myślenice, powiat myślenicki, woj. małopolskie
INWESTOR		ADRES	Gmina Myślenice ul. Rynek 8/9, 32-400 Myślenice
TEMAT		BRANŻA	ELEKTRYCZNA
RYSUNKU		UMOWA	SKALA b/s
AutoCad CIVIL 2018		DATA	LISTOPAD 2018
NR PROJEKTU:			NR RYS. IE-010
PRAWA AUTORSKIE ZASTRZEŻONE. ROZPOWESZCZANIE DOZWOŁONE TYLKO ZA ZGODĄ "BM-PROJEKT S.C."			ZMIANA: