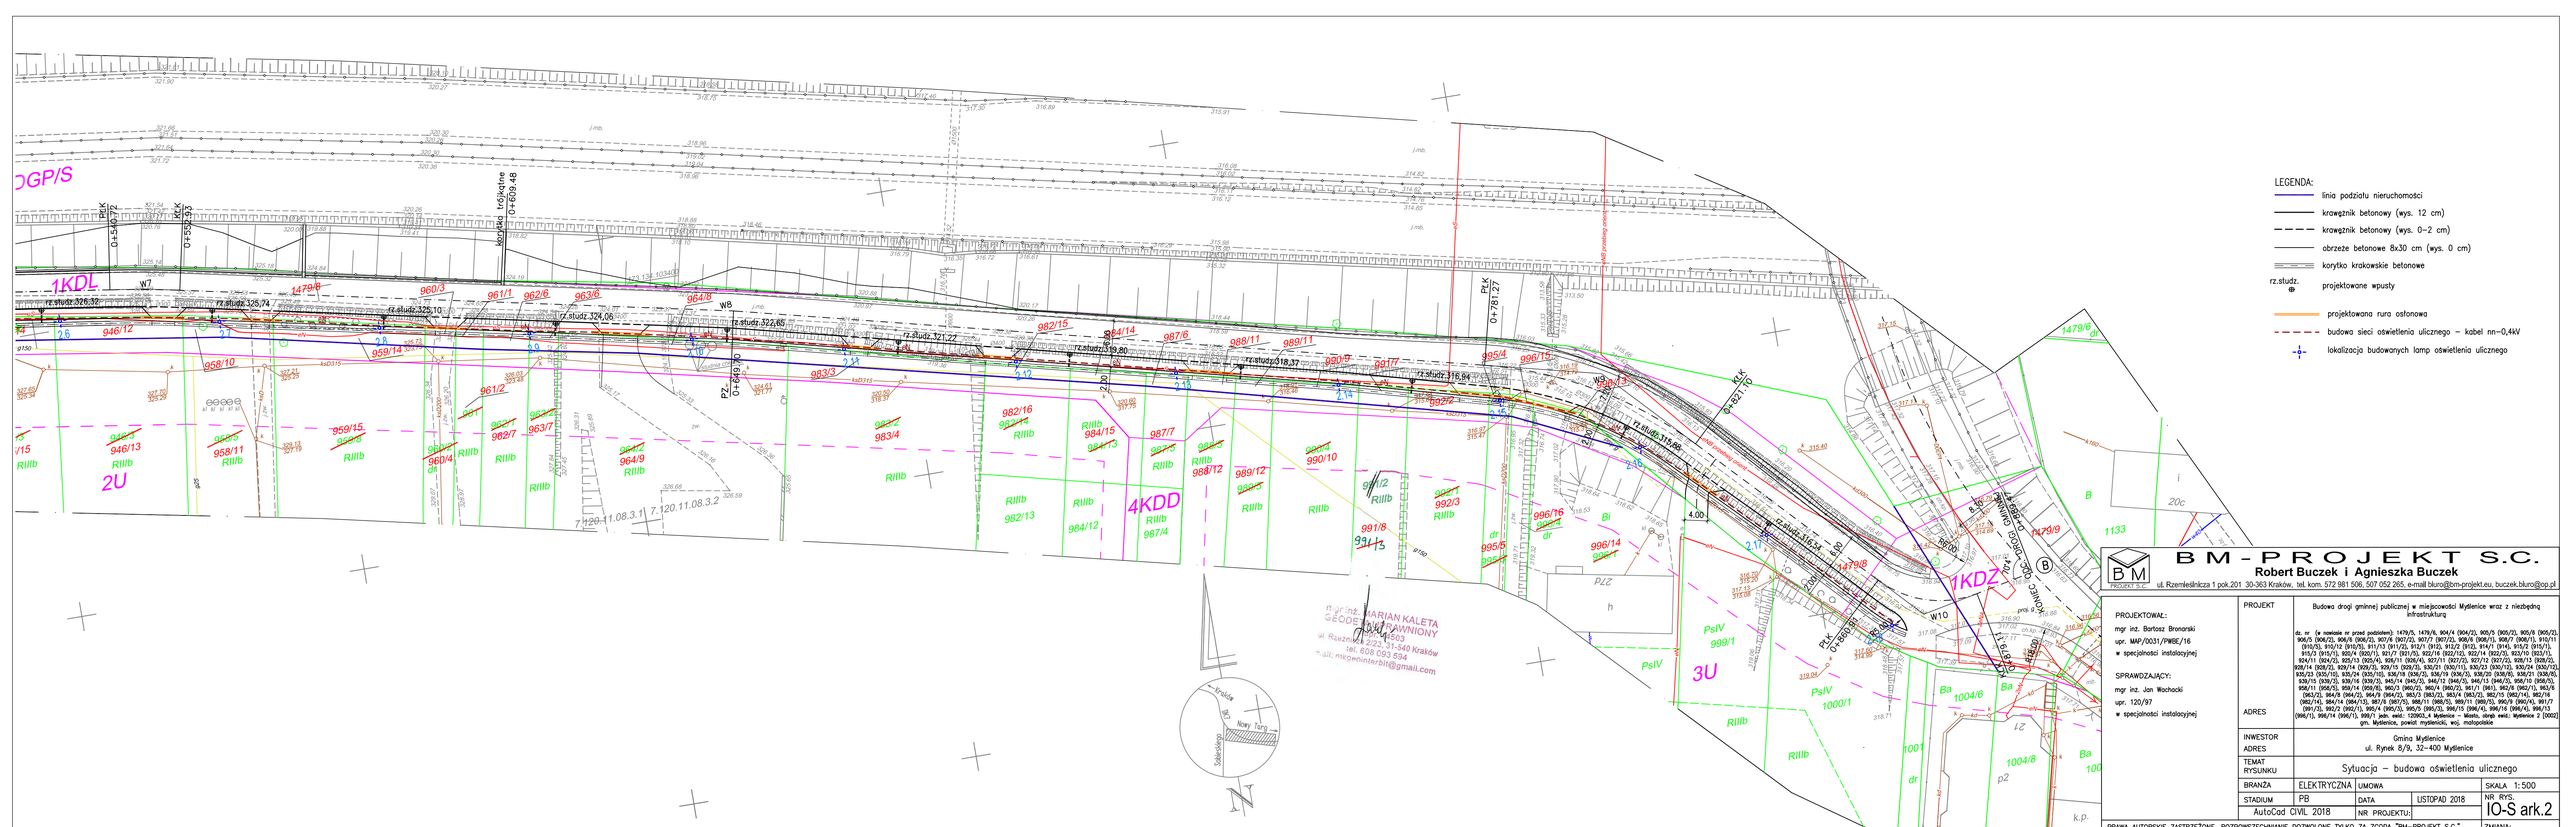

BM-PROJEKT S.C.
Robert Buczek i Agnieszka Buczek
ul. Rzemieślnicza 1 pok.201 30-363 Kraków, tel. kom. 572 981 506, 507 052 265, e-mail biuro@bm-projekt.eu, buczek.biuro@op.pl

PROJEKTOWAŁ:
mgr inż. Bartosz Bronarski
upr. MAP/0031/PWSE/16
w specjalności instalacyjnej

SPRAWDZAJĄCY:
mgr inż. Jan Wachocki
upr. 120/97
w specjalności instalacyjnej

PROJEKT	Budowa drogi gminnej publicznej w miejscowości Mydlenice wraz z niezbędną infrastrukturą
ADRES	dz. nr. (w nawiasie nr przed podziałem): 1479/5, 1479/6, 904/4 (904/2), 905/5 (905/2), 905/8 (905/2), 906/5 (906/2), 906/8 (906/2), 907/6 (907/2), 907/7 (907/2), 908/4 (908/1), 908/7 (908/1), 910/11 (910/3), 910/12 (910/3), 911/13 (911/2), 912/1 (912), 912/2 (912), 914/1 (914), 915/2 (915/1), 915/3 (915/1), 935/4 (920/1), 921/7 (921/5), 922/16 (922/12), 922/14 (922/3), 923/10 (923/1), 924/11 (924/2), 925/13 (925/4), 926/11 (926/4), 927/11 (927/2), 927/12 (927/2), 928/13 (928/2), 928/14 (928/2), 929/14 (929/3), 929/15 (929/3), 930/21 (930/11), 930/23 (930/12), 930/24 (930/12), 935/23 (930/10), 935/24 (935/10), 936/18 (936/3), 936/19 (936/3), 938/20 (938/8), 938/21 (938/8), 939/15 (939/3), 939/16 (939/3), 945/14 (945/3), 946/12 (946/3), 946/13 (946/3), 958/10 (958/5), 958/11 (958/5), 959/14 (959/8), 960/3 (960/5), 960/4 (960/2), 961/1 (961), 962/6 (962/1), 963/6 (963/2), 964/8 (964/2), 964/9 (964/2), 983/3 (983/2), 985/4 (985/2), 992/15 (982/14), 982/16 (982/14), 984/14 (984/15), 987/6 (987/5), 988/11 (988/5), 989/11 (989/5), 990/9 (990/4), 991/7 (991/2), 992/2 (992/1), 995/4 (995/2), 995/5 (995/2), 996/15 (996/4), 996/16 (996/4), 996/13 (996/1), 996/14 (996/1), 999/1 jedn. ewid.: 120903_4 Mydlenice – Miasto, obręb ewid.: Mydlenice 2 [0002] gm. Mydlenice, powiat myślenicki, woj. małopolskie
INWESTOR	Gmina Mydlenice
ADRES	ul. Rynek 8/9, 32–400 Mydlenice
TEMAT RYSUNKU	Sytuacja – budowa oświetlenia ulicznego
BRANŻA	ELEKTRYCZNA
UMOWA	
SKALA	1:500
STADIUM	PB
DATA	LISTOPAD 2018
NR RYS.	IO-S ark.2
AutoCad CIVIL 2018	NR PROJEKTU:
ZMIANA:	

PRAWA AUTORSKIE ZASTRZEŻONE. ROZPOWSZECHNIANIE DOZWOLONE TYLKO ZA ZGODĄ "BM–PROJEKT S.C."