
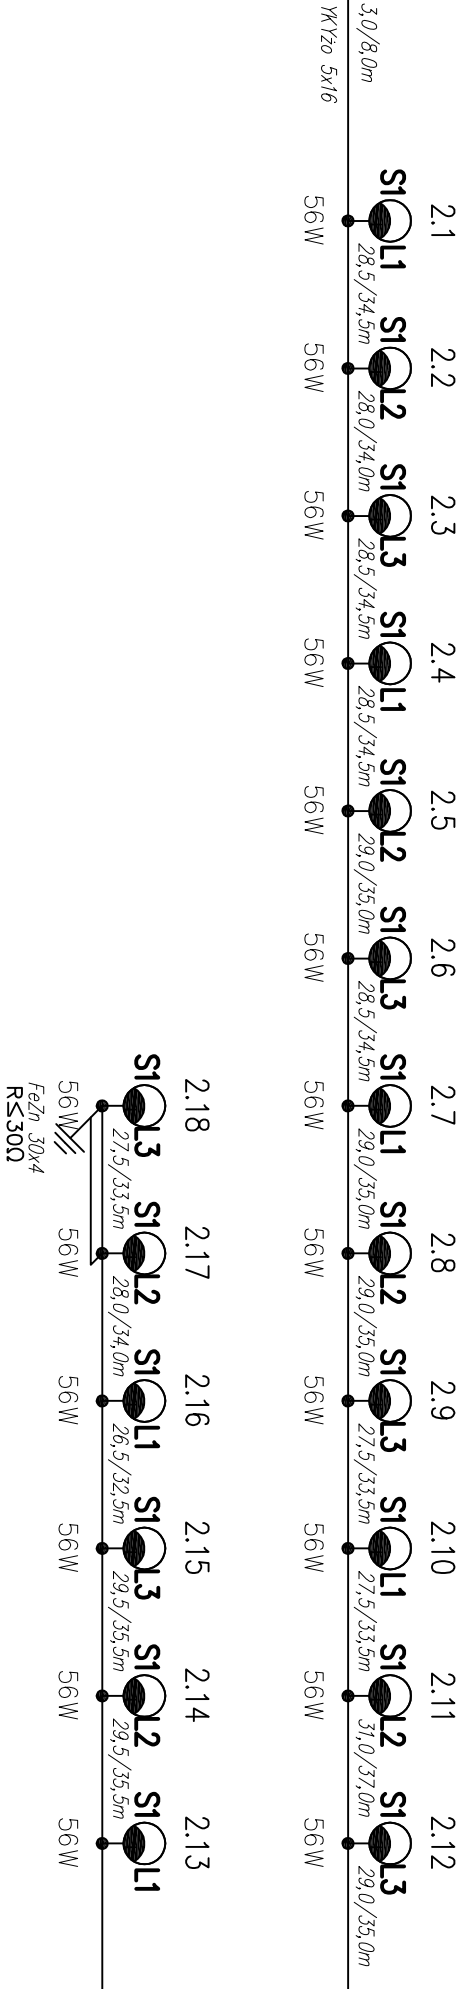
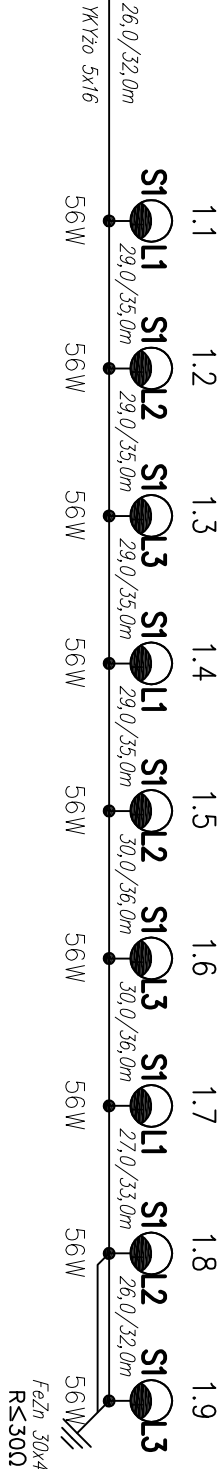


Projektowana szafa sterowania oświetleniem SON.

Szczegóły tablicy SON wg schmatu ideowego szafy.

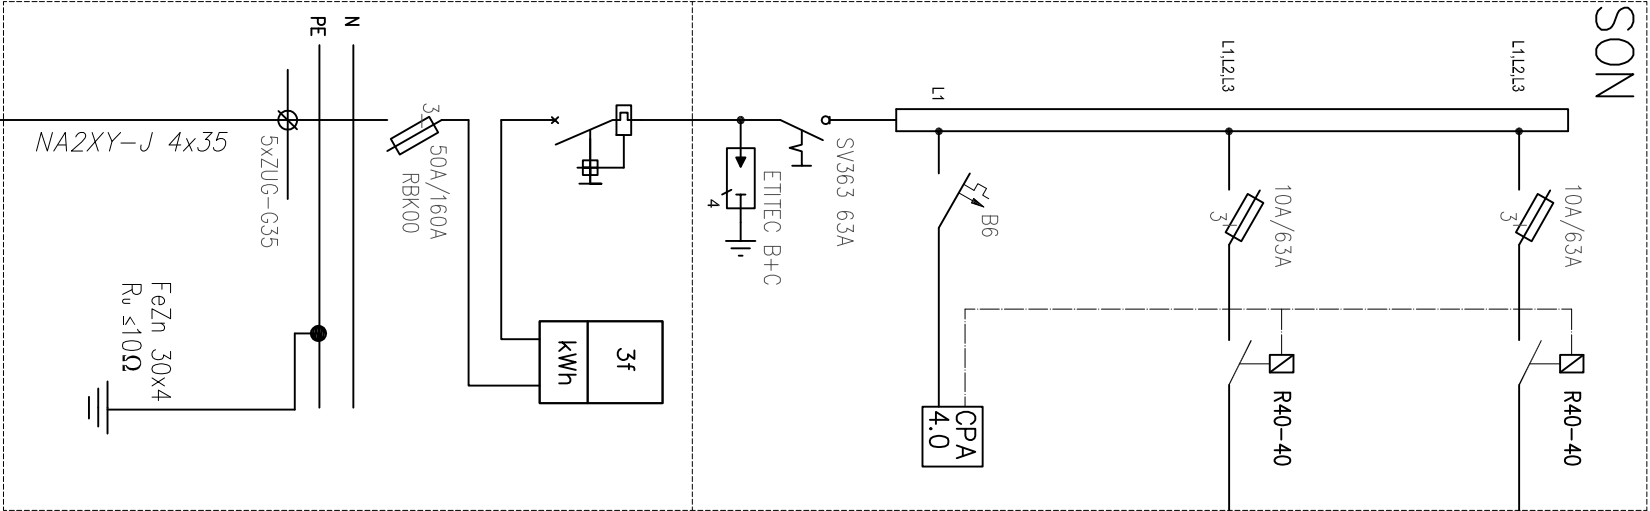

SI – oprawa typu SMART MINI 6xLED 56W (szeroki kąt rozsyłu) [prod. ES-SYSTEM]
na słupie z wysięgnikiem. Wysięg: 1,5m. Montaż na wys. 8m.

System ochrony od porażeni:
samoczynne wyłączenie zasilania
3~50Hz 400/230V / TN-S



BM

PROJEKT S.C.

Robert Buczek i Agnieszka Buczek

ul. Rzemieślnicza 1 pok.201 30-363 Kraków, tel. kom. 572 981 506 507 052 265 e-mail biuro@bm-projekt.eu, buczek.biuro@op.pl

PROJEKTOWAŁ: mgr inż. Bartosz Bronarski upr. MAP /0031/PMBE/16 w specjalności instalacyjnej		PROJEKT		Budowa drogi gminnej publicznej w miejscowości Mysienice wraz z niezbędną infrastrukturą.			
SPRAWDZIŁ: mgr inż. Jan Wachnicki upr. 120/97 w specjalności instalacyjnej		ADRES		Gmina Mysienice ul. Rynek 8/9, 32-400 Mysienice			
		INWESTOR		Schemat ideowy oświetlenia ulicznego			
		ADRES					
		TEMAT					
		BRANŻA					
		STADIUM		PB		NR RYS.	
		AutoCad CIVIL 2018		NR PROJEKTU:		10-012	
						ZMIANA:	