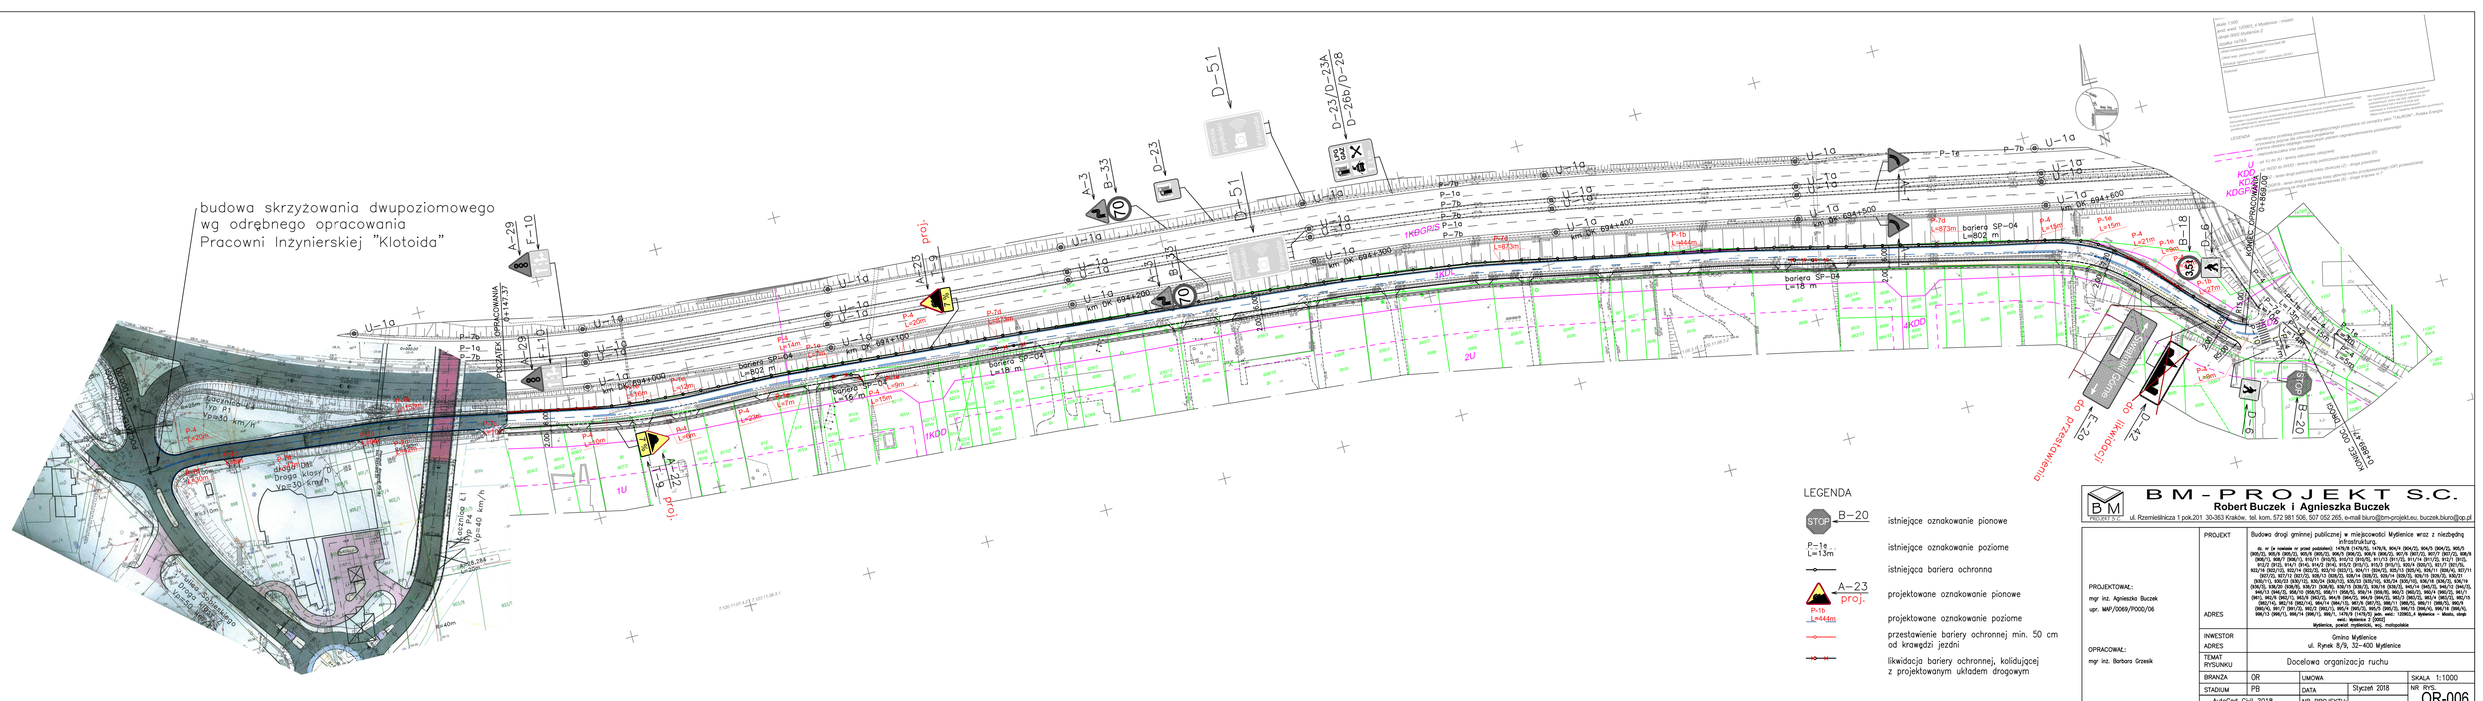
budowa skrzyżowania dwupoziomowego
wg odrębnego opracowania
Pracowni Inżynierskiej "Klotoida"
OPRACOWANIA
km 0+147,37
km DK 694+000
km DK 694+100
km DK 694+200
km DK 694+300
km DK 694+400
km DK 694+500
km DK 694+600
bariera SP-04
L=802 m
bariera SP-04
L=16 m
bariera SP-04
L=18 m
bariera SP-04
L=18 m
bariera SP-04
L=802 m
bariera SP-04
L=873m
bariera SP-04
L=873m
Droga klasy "D"
Vp=50 km/h
Droga klasy "D"
Vp=40 km/h
Droga klasy "D"
Vp=30 km/h
Droga klasy "D"
Vp=30 km/h
Droga klasy "D"
Vp=30