


PRZEKRÓJ PODŁUŻNY KŁADKI SKALA 1:50

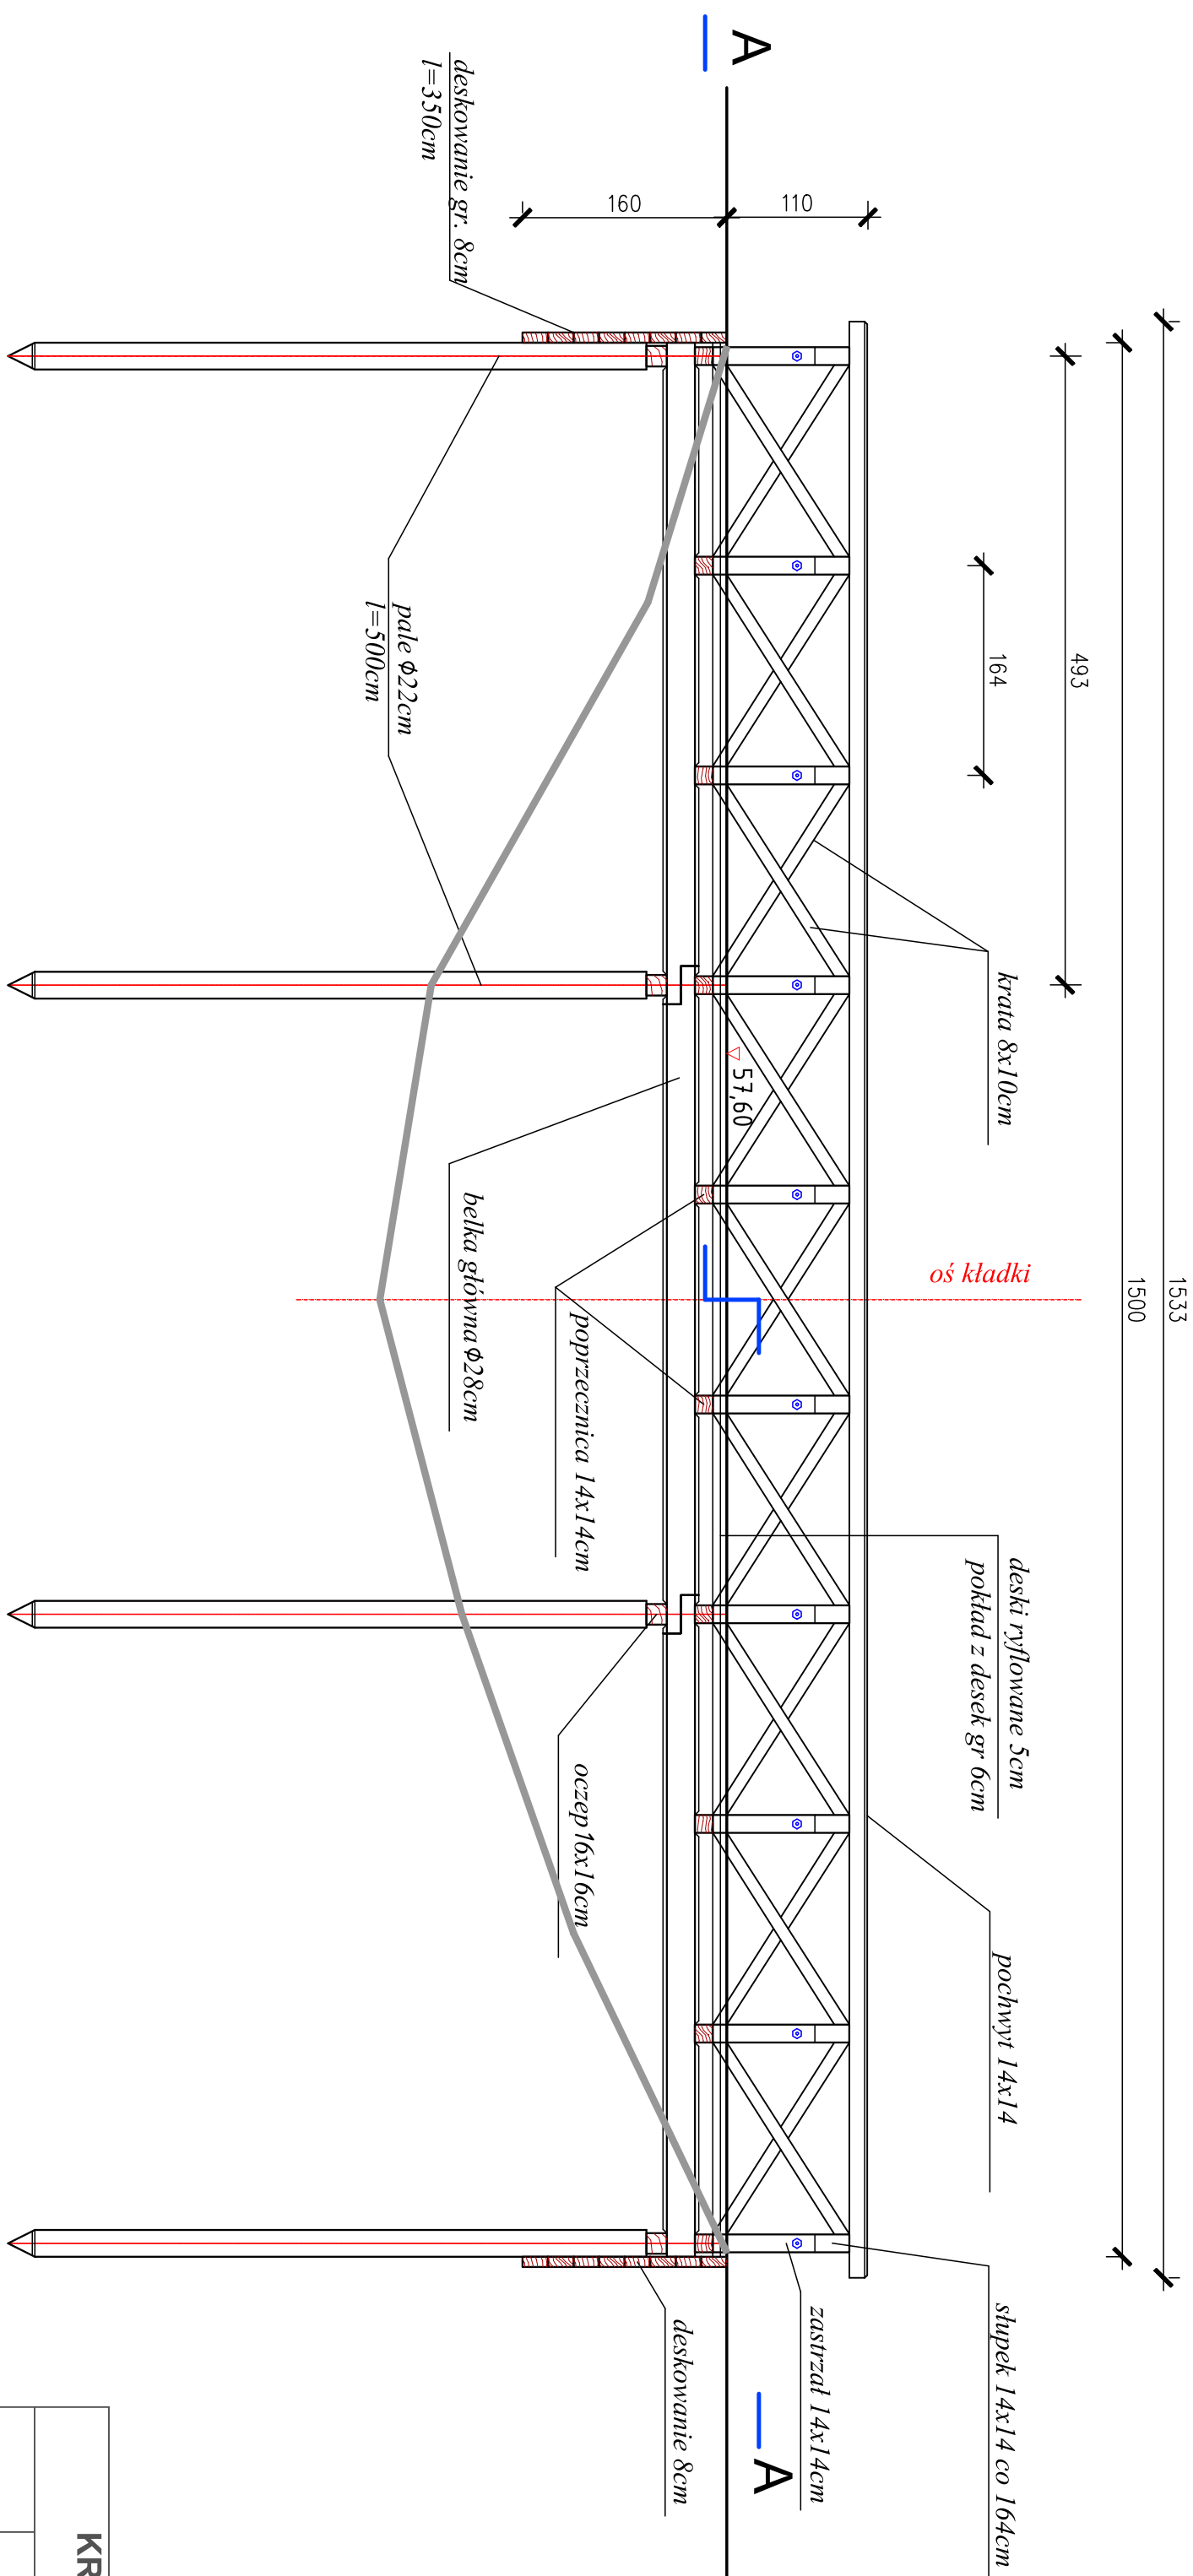

KRZYSZTOF OZGA - PROJEKTOWANIE				
ul. Budowlanych 10/9, 66-405 Gorzów Wlkp.				
Schody na skarpie				
Investycja:	Zrównoważona turystyka na obszarach Natura 2000 w Nadleśnictwach: Dąbno, Międzyzdroje, Mysłibórz, Osno Lubuskie i Trzebież			
	Obszar Nadleśnictwa Mysłibórz			
	na działkach nr ewid. 203/1 obręb 13 Swobnica, jedn. ewid. 320601_2 Banie			
Investor:	Państwowe Gospodarstwo Leśne Lasy Państwowe Nadleśnictwo Mysłibórz ul. Dworcowa 2, 74-300 Mysłibórz			
Nazwa rys.:	Kiadka drewniana - przekrój podłużny			Podpis:
Projektant:	mgr inż. Bolestaw Haszto	Nr upr. bud.	Specjalność:	Skala 1: 50
Opracował:	mgr inż. Krzysztof Ozga	Nr upr. bud.	Specjalność:	
Faza	Projekt realizacyjny	9/82/Gw	bud. wodno-miel.	Data: 31.03.19 r.
				Nr rys.: 3.2