


**PRZEMIANOWY KONSTRUKCYJNY
PARKINGU - PLACU POSTOJOWEGO
2 - 2
SKALA 1:25**

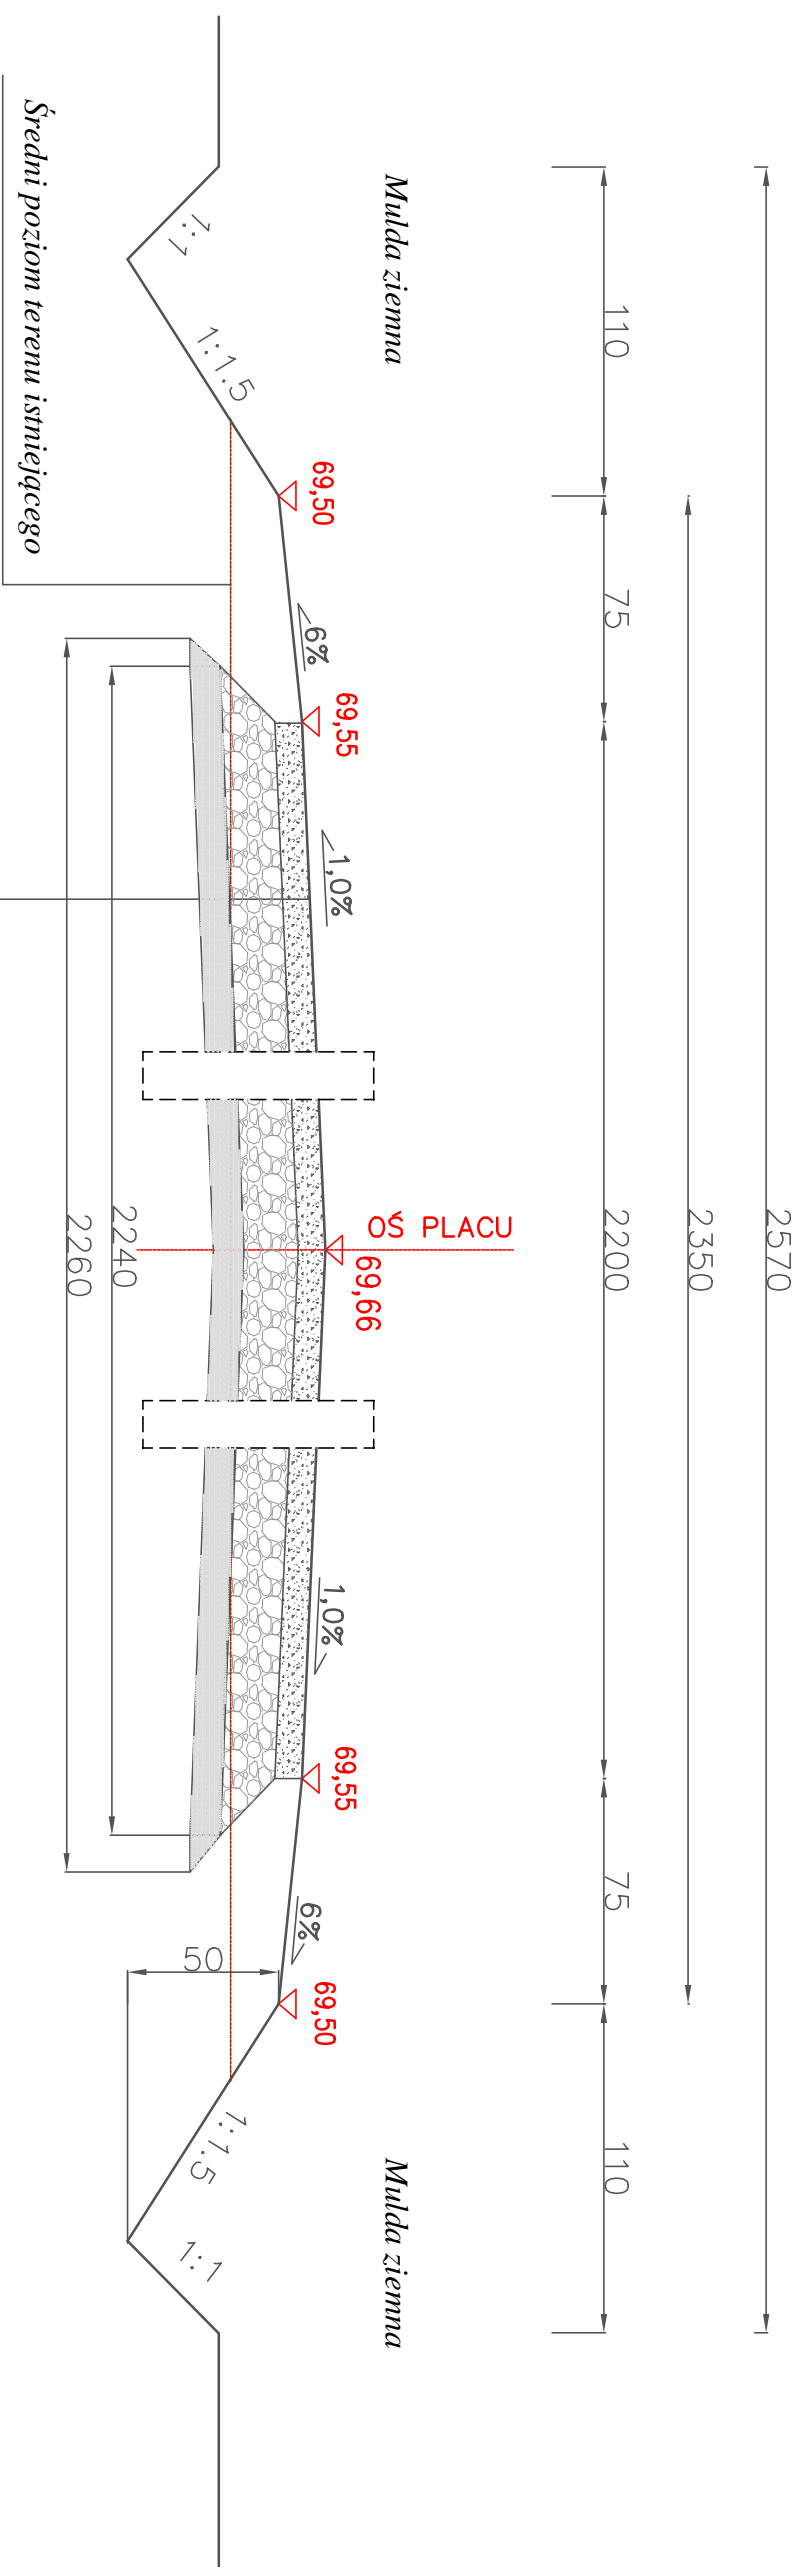

<p>nawierzchnia tuczniowa bazaltowa # 0/31,5 mm stabilizowana mechanicznie gr. 9 cm po zagęszczeniu</p>
<p>Warstwa podbudowy tuczniowej #0/63 mm stabilizowana mechanicznie gr. 18 cm po zagęszczeniu</p>
<p>Podsyпка piaskowa gr. 10 cm</p>
<p>Wyrównane i zagęszczone podłoże gruntowe</p>

KRZYSZTOF OZGA - PROJEKTOWANIE									
ul. Budowlanych 10/9, 66-405 Gorzów Wlkp.									
Inwestycja:	Budowa parkingu - placu postojowego Zrównoważona turystyka na obszarach Natura 2000 w Nadleśnictwach: Dębno, Międzyzdroje, Mysłibórz, Osio Lubuskie i Trzebież Obszar Nadleśnictwa Mysłibórz								
	na działkach nr ewid. 203/1 obręb 13 Swobnica, Jedn. ewid. 320601_2 Banie								
Inwestor:	Państwowe Gospodarstwo Leśne Lasy Państwowe Nadleśnictwo Mysłibórz ul. Dworcowa 2, 74-300 Mysłibórz								
Nazwa rys.:	Parking - Plac postojowy - przekroje						Podpisy:		
Projektant:	mgr inż. Bolesław Haszto						Skala		
							1: 25		
Opracował:	mgr inż. Krzysztof Ozga						Data:		
							31.03.19 r.		
Faza	Projekt realizacyjny						Nr rys.: 3.2		