


Detal zjazdu skala 1:50

0.75 3.50 0.75

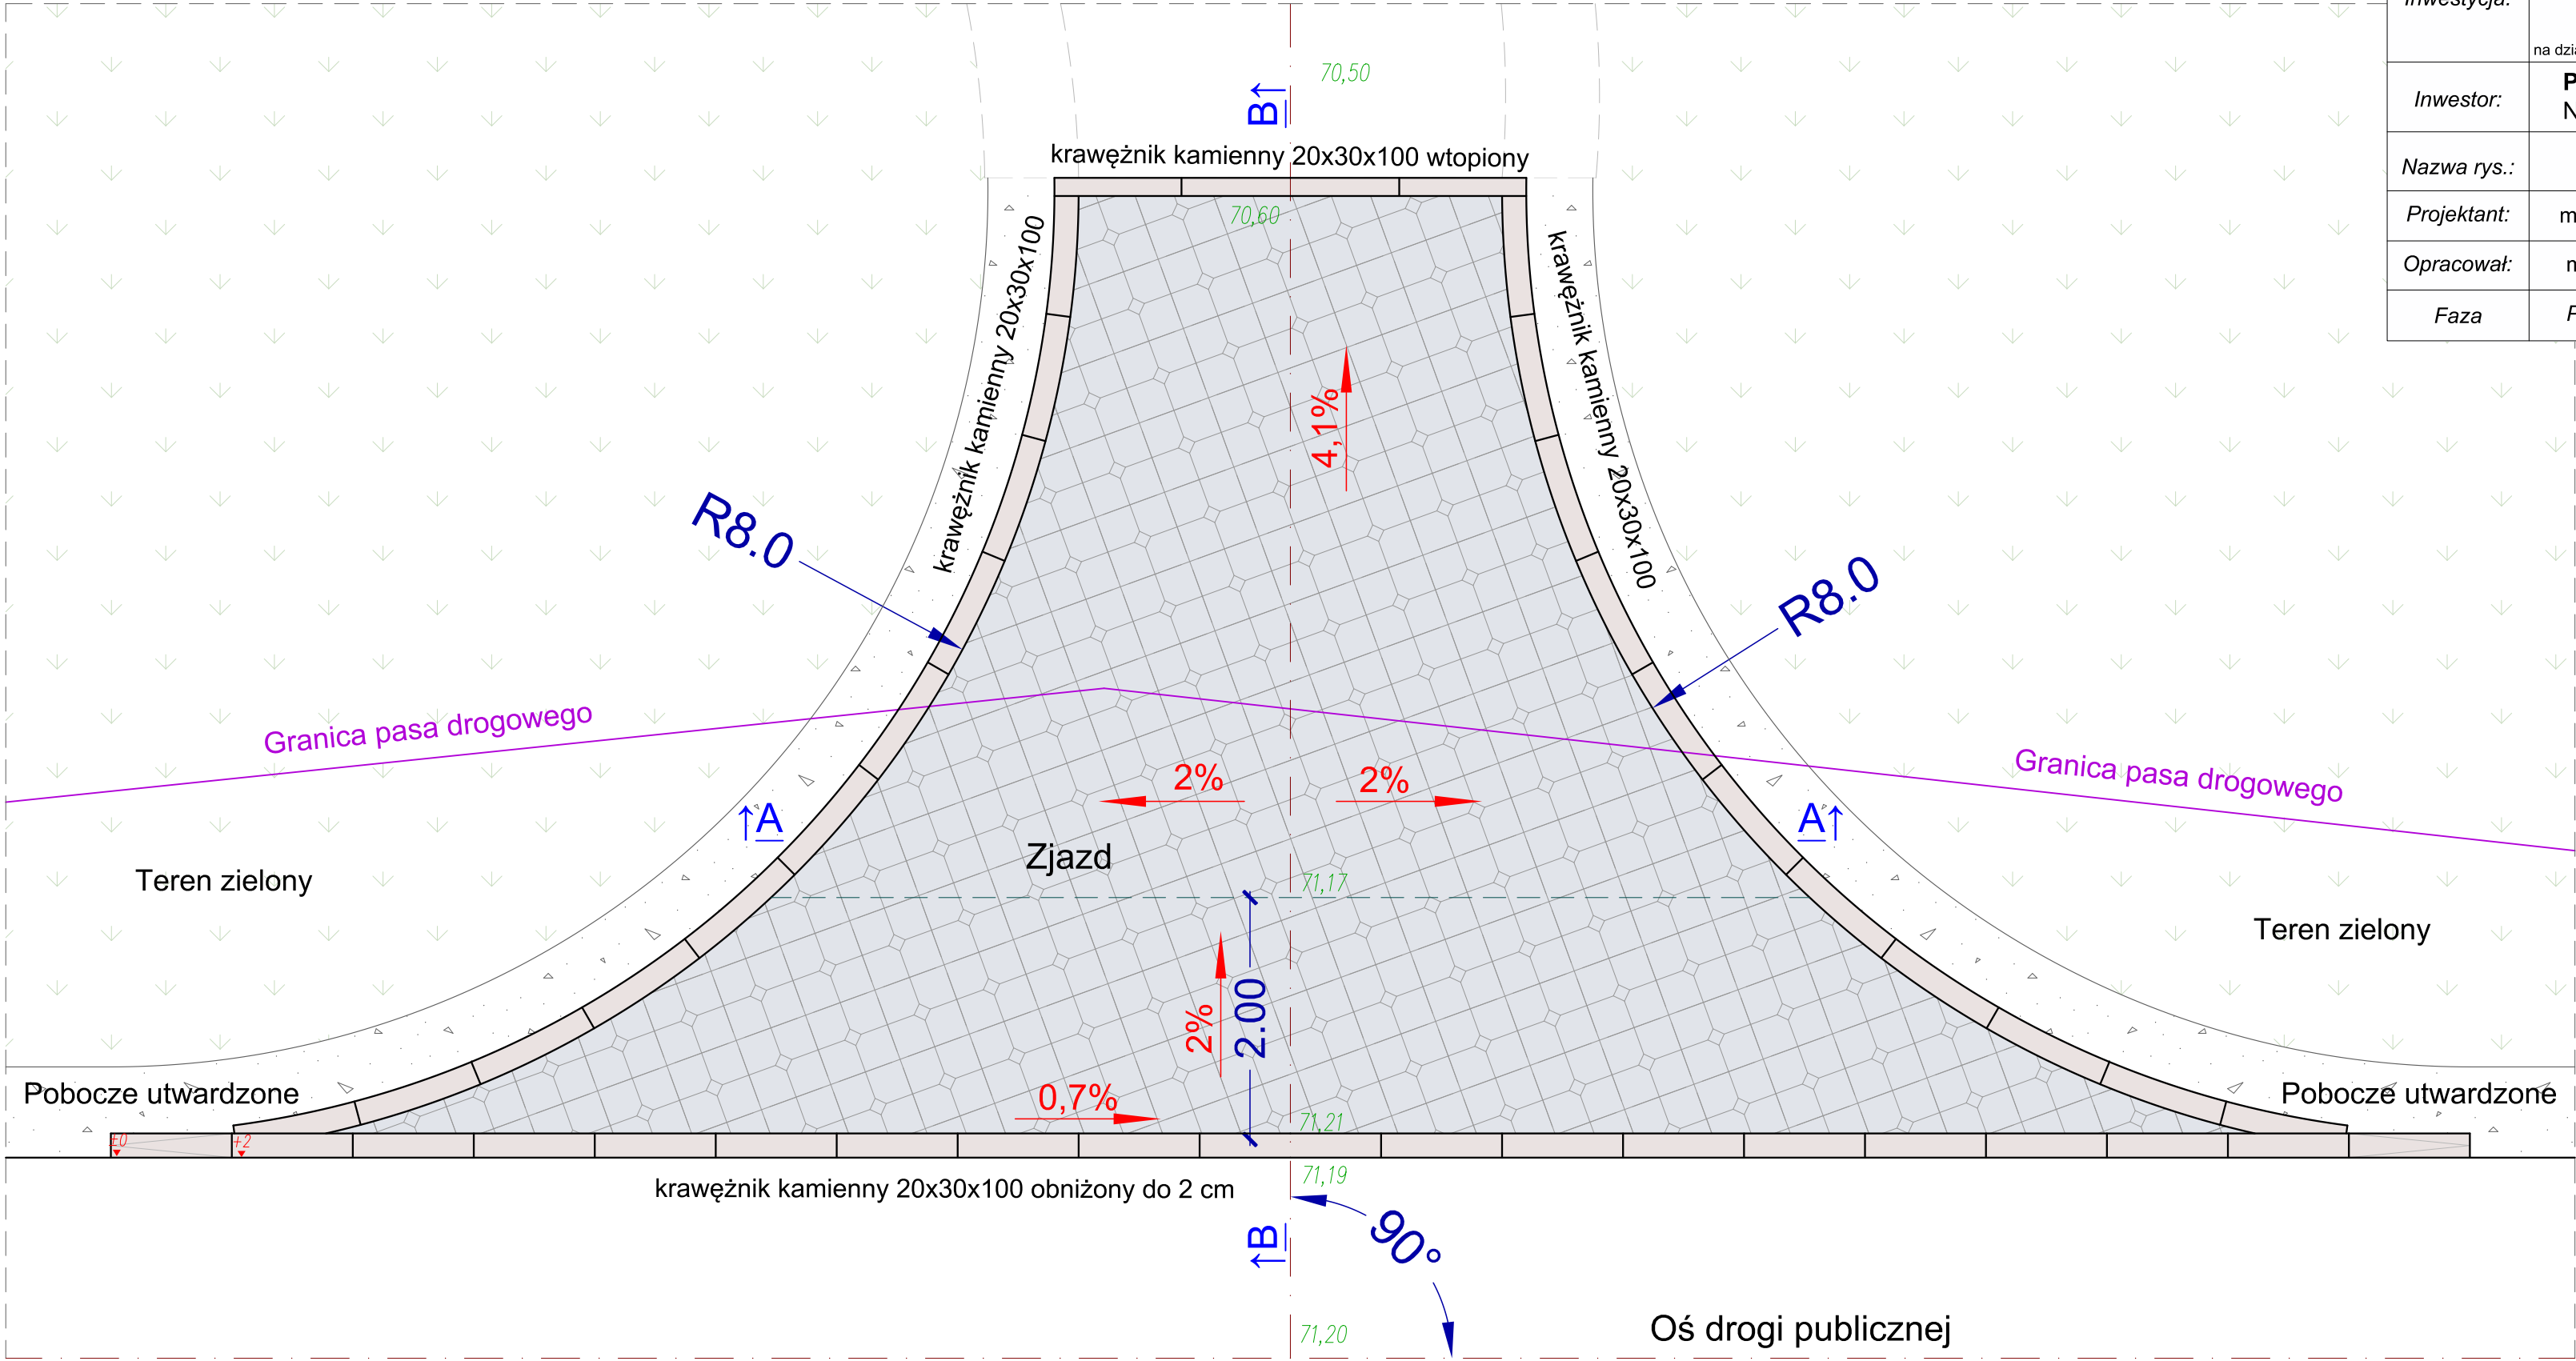

KRZYSZTOF OZGA - PROJEKTOWANIE

ul. Budowlanych 10/9, 66-405 Gorzów Wlkp.

Inwestycja:

Zrównoważona turystyka na obszarach Natura 2000 w Nadleśnictwach:  
Dębno, Międzyzdroje, Myślibórz, Ośno Lubuskie i Trzebież  
Obszar Nadleśnictwa Myślibórz

na działkach nr ewid. 189/2 190, 195, 196, 203/1 203/3 , 205 obręb 13 Swobnica,Jedn. ewid. 320601\_2 Banie

Inwestor:

Państwowe Gospodarstwo Leśne Lasy Państwowe  
Nadleśnictwo Myślibórz ul. Dworcowa 2,74-300 Myślibórz

Nazwa rys.:

Zjazd publiczny - detal

Podpisy:

Skala:

1: 50

Projektant:

mgr inż. Bolesław Haszto

Nr upr. bud.

106/94/Gw

Specjalność:

konstr.-inżynier.

Data:

30.03.19 r.

Opracował:

mgr inż. Krzysztof Ozga

Nr upr. bud.

9/82/Gw

Specjalność:

bud. wod-mel.

Nr rys.:

3.1

Faza

Projekt realizacyjny