


Mapa sytuacyjno-wysokościowa
Skala 1:50 000

LEGENDA :

- rejon opracowania
- istniejąca ścieżka dydaktyczna
- miejsce postoju przy szkółce
- parking - plac postojowy

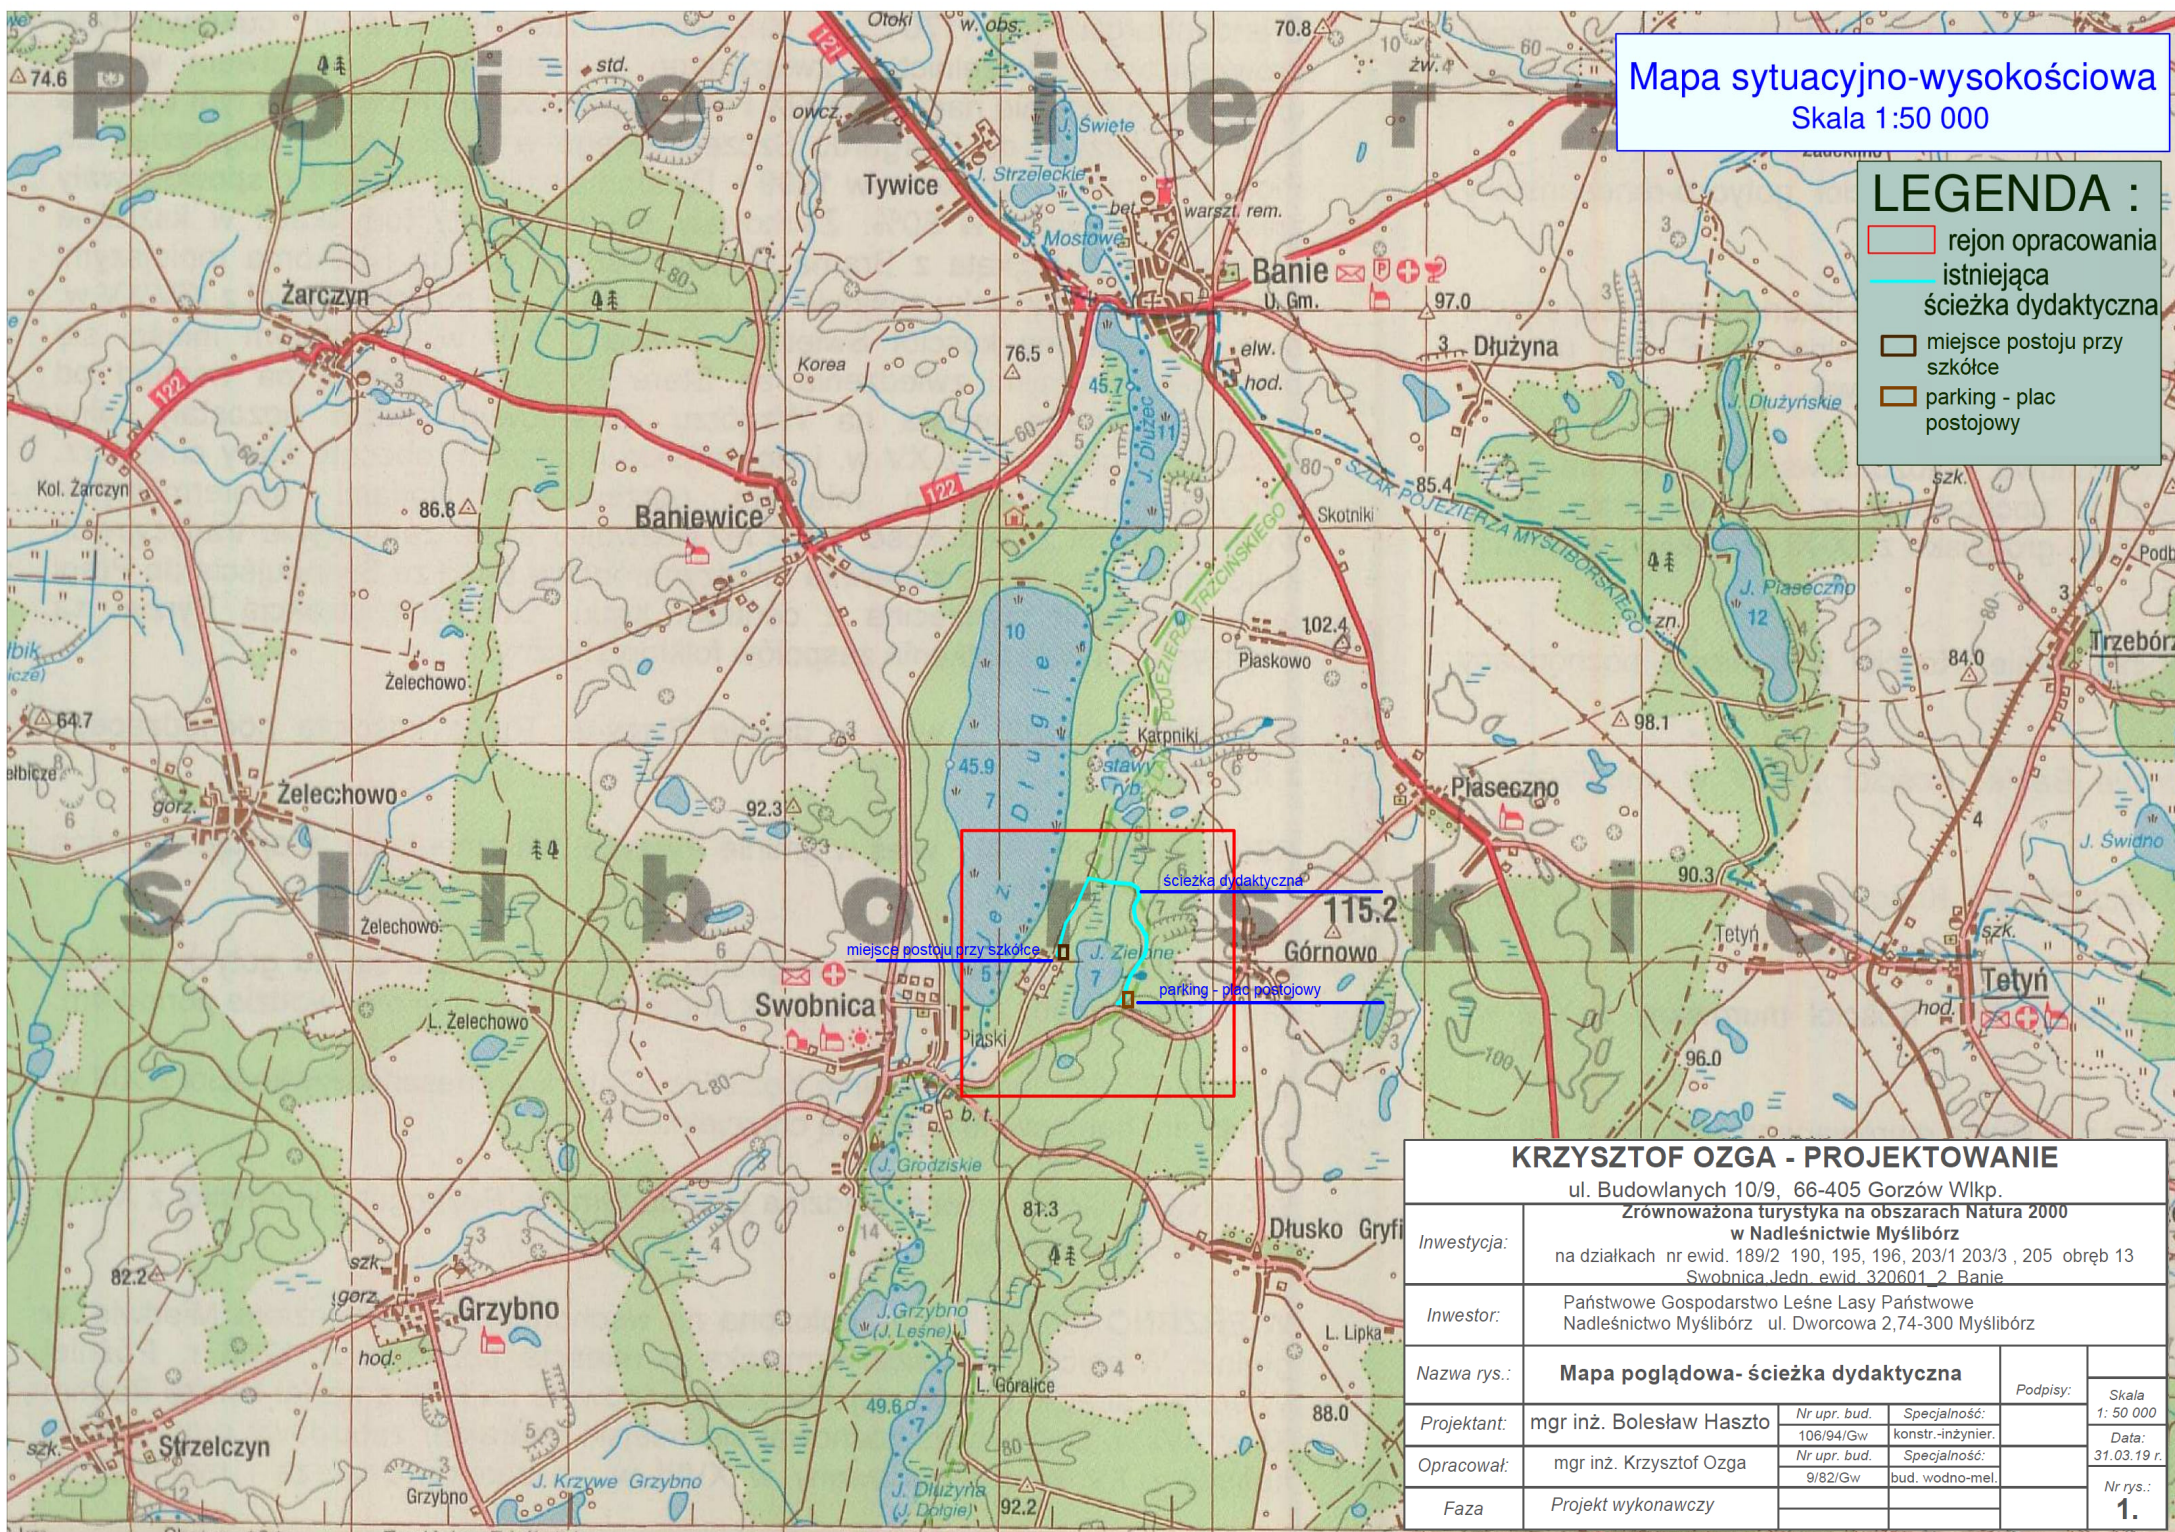

KRZYSZTOF OZGA - PROJEKTOWANIE

ul. Budowlanych 10/9, 66-405 Gorzów Wlkp.

Zrównoważona turystyka na obszarach Natura 2000

w Nadleśnictwie Myślibórz

na działkach nr ewid. 189/2 190, 195, 196, 203/1 203/3, 205 obręb 13
Swobnica Jedn. ewid. 320601, 2 Banie

Państwowe Gospodarstwo Leśne Lasy Państwowe
Nadleśnictwo Myślibórz ul. Dworcowa 2, 74-300 Myślibórz

Nazwa rys.:	Mapa poglądowa- ścieżka dydaktyczna			Podpis:	
Projektant:	mgr inż. Bolesław Haszto	Nr upr. bud.	Specjalność:		Skala 1: 50 000
		106/94/Gw	konstr.-inżynier.		Data: 31.03.19 r.
Opracował:	mgr inż. Krzysztof Ozga	Nr upr. bud.	Specjalność:		Nr rys.: 1.
		9/82/Gw	bud. wodno-mel.		
Faza	Projekt wykonawczy				