

Skala 1:100:1000

LEGENDA:

- Teren
- Niweleta
- ⤴ Szczyt łuku pionowego



Regon 531005383

PRZEDSIĘBIORSTWO USŁUGOWO-PROJEKTOWE „MI”

Mirosław Sieja
ul. Piłsudskiego 10 B/1
47-223 KĘDZIERZYN-KOŹŁE

OBIEKT

Droga powiatowa nr 2051 O, ulica Królowej Jadwigi
w Kędzierzynie-Koźlu

umowa nr

imię i nazwisko

nr uprawnień

podpis

Autor

mgr inż. Mirosław Sieja

29/95/Op

TEMAT

Przebudowa drogi powiatowej nr 2051 O
ulica Królowej Jadwigi
w Kędzierzynie-Koźlu

SKALA
1:100:1000

lipiec
2019 r.


TEMAT RYSUNKU

Profil podłużny – ciąg podporządkowany

INWESTOR

Powiatowy Zarząd Dróg
w Kędzierzynie-Koźlu
ul. Skarbowa 3e
47-200 Kędzierzyn-Koźle

Rysunek nr 3

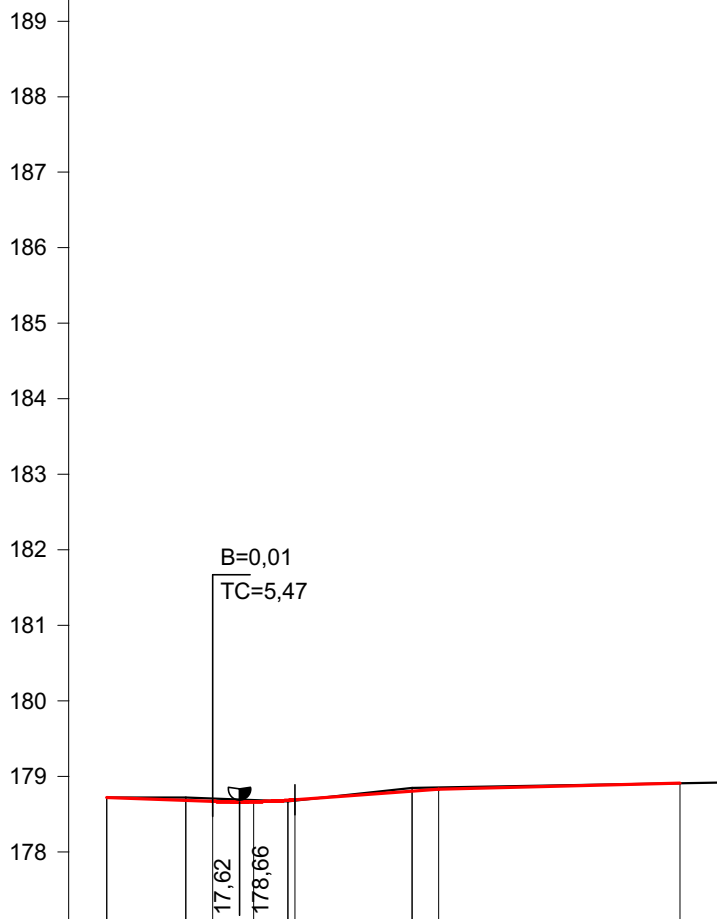

RODZAJ NAWIERZCHNI

RÓŻNICE RZĘDNYCH (Zn-Zt)

+0,00	-0,04	-0,04	-0,02	+0,01	+0,01	-0,02	-0,05	-0,03	-0,02	+0,00
-------	-------	-------	-------	-------	-------	-------	-------	-------	-------	-------

RZĘDNE NIWELETY NAWIERZCHNI

178,72	178,68	178,67	178,66	178,68	178,69	178,75	178,80	178,83	178,84	178,91
--------	--------	--------	--------	--------	--------	--------	--------	--------	--------	--------

POCHYLENIA PODŁUŻNE
I ŁUKI PIONOWE

-0,36%	R=1000	0,73%	0,25%
14,03		19,03	32,00

RZĘDNE TERENU
(ISTNIEJĄCEJ NAWIERZCHNI)

178,72	178,72	178,71	178,69	178,67	178,68	178,77	178,85	178,86	178,86	178,91	178,92
--------	--------	--------	--------	--------	--------	--------	--------	--------	--------	--------	--------

PROSTE I ŁUKI POZIOME

P=19,49	L=27,87	P=28,63
g=32,86 Z=1,00 r=54,00		

ODLEGŁOŚCI

000	1050	1403	1949	2400	2497	3343	4050	4400	4737	7600	8200
-----	------	------	------	------	------	------	------	------	------	------	------

PIKIETAŻ

0+000

Wykonawca:	Przedsiębiorstwo Usługowo-Projektowe "MI" Mirosław Sieja, 47-223 Kędzierzyn-Koźle				
Inwestor:			Umowa:		
Obiekt:					
Nazwa rysunku:					Załączników:
Projektował:	"e>d		Uprawnienia:	b.d.	Rysunek nr
Opracował:			Uprawnienia:		Skala: 1:100:1000
Sprawdził:			Uprawnienia:		Data