


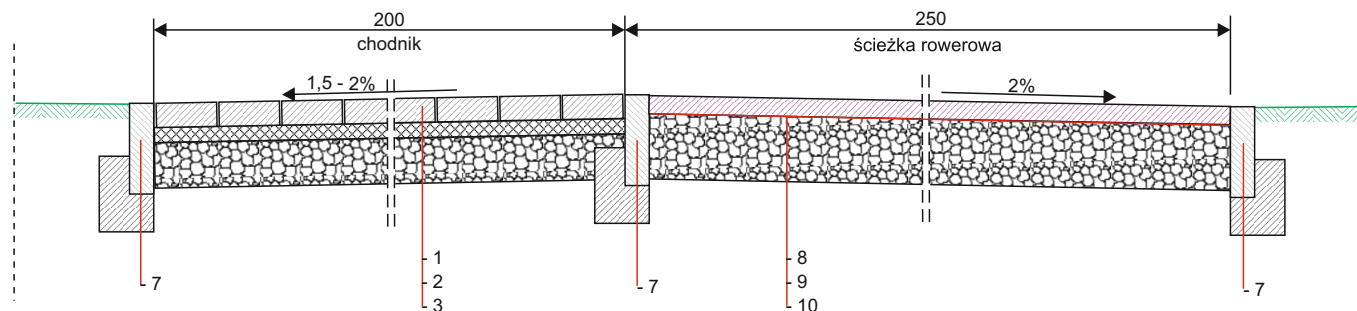

PRZĘKRÓJ KONSTRUKCYJNY PRZESZCIEŻKĘ ROWEROWĄ I CHODNIK

- 1- betonowa kostka brukowa grubości 8 cm
- 2- podsypka cementowo-piaskowa
- 3- podbudowa z kruszywa łamanego grubości 15 cm
- 4- krawężnik drogowy 15x30 cm
- 5- podsypka cementowo piaskowa
- 6- ława betonowa z oporem - beton C12/16
- 7- obrzeże betonowe osadzone w betonie
- 8- nawierzchnia ścieżki z betonu asfaltowego AC 8S lub AC 11S grubości 6 cm
- 9- skropienie międzywarstwowe emulsją asfaltową w ilości 0,8 kg/m²
- 10- podbudowa z kruszywa łamanego 0/31,5 mm grubości 17 cm

UWAGA. PRZEDSTAWIONĄ KONSTRUKCJĘ CHODNIKA STOSOWAĆ PRZY WYKONYWANIU DOJŚĆ DO PARKINGÓW, DOJŚĆ DO PRZYSTANKÓW AUTOBUSOWYCH I OPASEK

 Regon 531005383	PRZEDSIĘBIORSTWO USŁUGOWO-PROJEKTOWE „MI” Miroslaw Sieja ul. Piłsudskiego 10 B/1 47-223 KĘDZIERZYN-KOŹLE		
OBIEKT	Droga powiatowa , ulica Królowej Jadwigi w Kędzierzynie-Koźlu		
umowa nr	imię i nazwisko	nr uprawnień	podpis
Autor	mgr inż.Miroslaw Sieja	29/95/Op	
TEMAT	Przebudowa drogi powiatowej , ulica Królowej Jadwigi w Kędzierzynie-Koźlu		SKALA 1:25 grudzień 2018 r.
TEMAT RYSUNKU	Przekrój konstrukcyjny		
INWESTOR	Powiatowy Zarząd Dróg w Kędzierzynie-Koźlu ul. Skarbowa 3e 47-200 Kędzierzyn-Koźle		Rysunek nr 6