


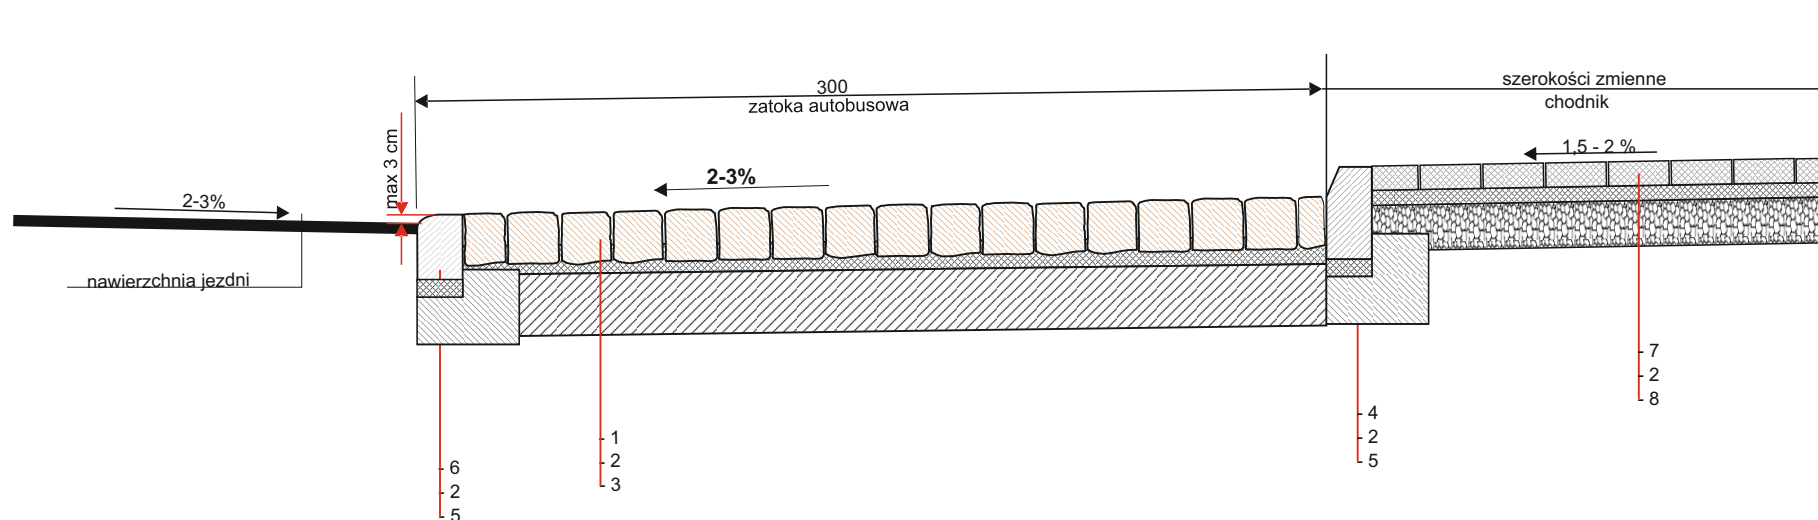

PRZEKRÓJ KONSTRUKCYJNY PRZEZ ZATOKĘ AUTOBUSOWĄ

- 1- kostka kamienna 16x16 (18x18) cm
- 2- podsypka cementowo-piaskowa
- 3- podbudowa betonowa grubości 20 cm - beton C12/16
- 4- krawężnik drogowy 15x30 cm
- 5- ława betonowa z oporem - beton C12/16
- 6- krawężnik najazdowy
- 7- betonowa kostka brukowa grubości 8 cm
- 8- podbudowa z kruszywa łamanego 0/31,5 mm grubości 15 cm

 Regon 531005383	PRZEDSIĘBIORSTWO USŁUGOWO-PROJEKTOWE „MI” Mirosław Sieja ul. Piłsudskiego 10 B/1 47-223 KĘDZIERZYN-KOŹŁE		
OBIEKT	Droga powiatowa , ulica Królowej Jadwigi w Kędzierzynie-Koźlu		
umowa nr	imię i nazwisko	nr uprawnień	podpis
Autor	mgr inż. Mirosław Sieja	29/95/Op	
TEMAT	Przebudowa drogi powiatowej , ulica Królowej Jadwigi w Kędzierzynie-Koźlu		SKALA 1:25 grudzień 2018 r.
TEMAT RYSUNKU	Przekrój konstrukcyjny		
INWESTOR	Powiatowy Zarząd Dróg w Kędzierzynie-Koźlu ul. Skarbowa 3e 47-200 Kędzierzyn-Koźle		Rysunek nr 8