


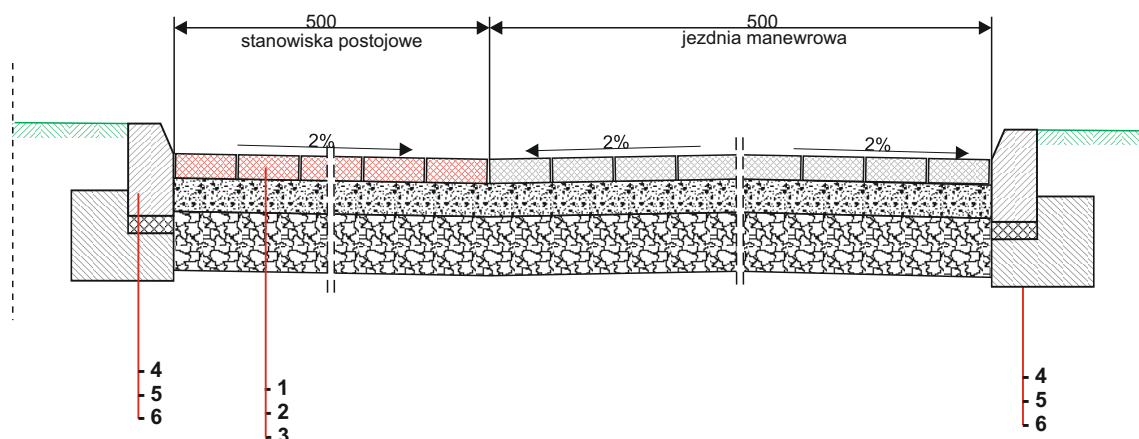

- 1- betonowa kostka brukowa grubości 8 cm ułożona na podsypce z miálu kamiennego
 2- podbudowa z kruszywa łamanego 0/31,5 mm grubości 10 cm
 3- podbudowa z kruszywa łamanego 0/63 mm grubości 20 cm
 4- krawężnik drogowy 15x30 cm
 5- podsypka cementowo-piaskowa
 6- ława betonowa z oporem - beton C12/16

PRZEKRÓJ KONSTRUKCYJNY PRZEZ PARKINGI

 Regon 531005383	PRZEDSIĘBIORSTWO USŁUGOWO-PROJEKTOWE „MI” Mirosław Sieja ul. Piłsudskiego 10 B/1 47-223 KĘDZIERZYN-KOŹLE		
OBIEKT	Droga powiatowa , ulica Królowej Jadwigi w Kędzierzynie-Koźlu		
umowa nr	imię i nazwisko	nr uprawnień	podpis
Autor	mgr inż. Mirosław Sieja	29/95/Op	
TEMAT	Przebudowa drogi powiatowej , ulica Królowej Jadwigi w Kędzierzynie-Koźlu		SKALA 1:25 grudzień 2018 r.
TEMAT RYSUNKU	Przekrój konstrukcyjny		
INWESTOR	Powiatowy Zarząd Dróg w Kędzierzynie-Koźlu ul. Skarbowa 3e 47-200 Kędzierzyn-Koźle		Rysunek nr 9