


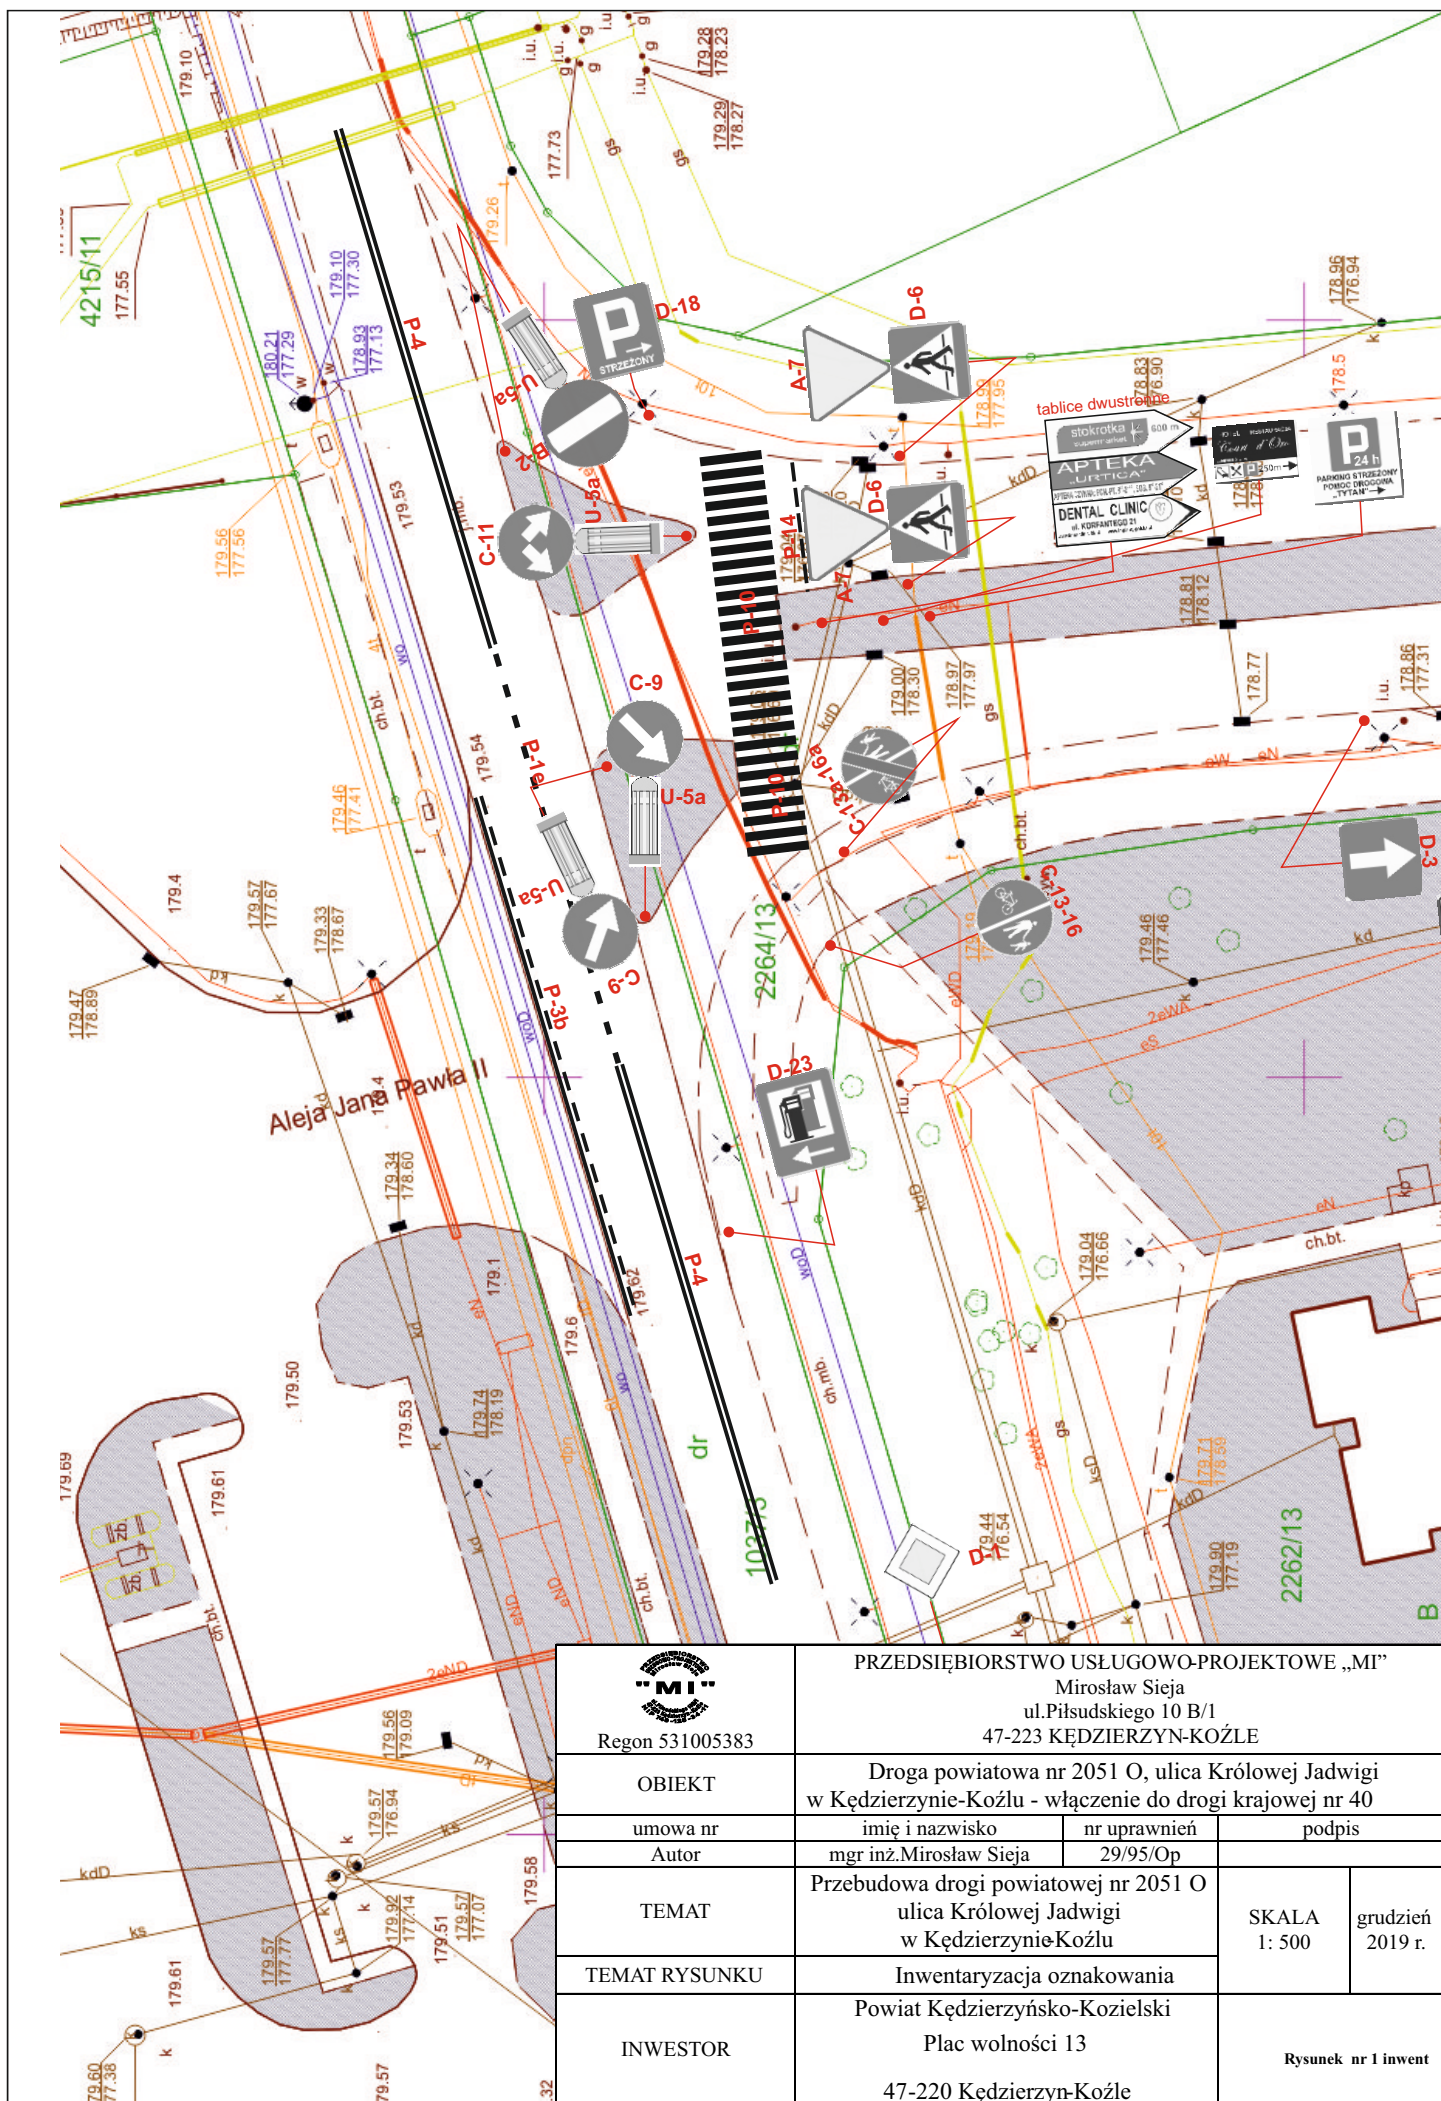

 Regon 531005383	PRZEDSIĘBIORSTWO USŁUGOWO-PROJEKTOWE „MI” Miroslaw Sieja ul. Piłsudskiego 10 B/1 47-223 KĘDZIERZYN-KOŹŁE		
OBIEKT	Droga powiatowa nr 2051 O, ulica Królowej Jadwigi w Kędzierzynie-Koźlu - włączenie do drogi krajowej nr 40		
umowa nr	imię i nazwisko	nr uprawnień	podpis
Autor	mgr inż. Miroslaw Sieja	29/95/Op	
TEMAT	Przebudowa drogi powiatowej nr 2051 O ulica Królowej Jadwigi w Kędzierzynie-Koźlu		SKALA 1: 500 grudzień 2019 r.
TEMAT RYSUNKU	Inwentaryzacja oznakowania		
INWESTOR	Powiat Kędzierzyńsko-Kozielski Plac wolności 13 47-220 Kędzierzyn-Koźle		Rysunek nr 1 inwent