

Skala 1:100:1000

LEGENDA:

— Teren

— Niweleta

Skrzyżowania z drogami
o utwardzonej nawierzchni:

▤ po prawej stronie

▥ po lewej stronie

⤴ Szczyt łuku pionowego



Regon 531005383

PRZEDSIĘBIORSTWO USŁUGOWO-PROJEKTOWE „MI”

Mirosław Sieja

ul. Piłsudskiego 10 B/1

47-223 KĘDZIERZYN-KOŹŁE

OBIEKT

Droga powiatowa nr 2051 O, ulica Królowej Jadwigi
w Kędzierzynie-Koźlu

umowa nr

imię i nazwisko

nr uprawnień

podpis

Autor

mgr inż. Mirosław Sieja

29/95/Op

TEMAT

Przebudowa drogi powiatowej nr 2051 O
ulica Królowej Jadwigi
w Kędzierzynie-Koźlu

SKALA
1:100:1000

grudzień
2018 r.

TEMAT RYSUNKU

Profil podłużny – ciąg główny

INWESTOR

Powiat Kędzierzyńsko-Kozielski
Plac Wolności 13
47-220 Kędzierzyn-Koźle

Rysunek nr 2

P.p. = 177,0 m n.p.m.

RODZAJ NAWIERZCHNI

RÓŻNICE RZĘDNYCH (Zn-Zt)

RZĘDNE NIWELETY NAWIERZCHNI


POCHYLENIA PODŁUŻNE
I ŁUKI PIONOWE

RZĘDNE TERENU
(ISTNIEJĄCEJ NAWIERZCHNI)

PROSTE I ŁUKI POZIOME

ODLEGŁOŚCI

PIKIETAŻ

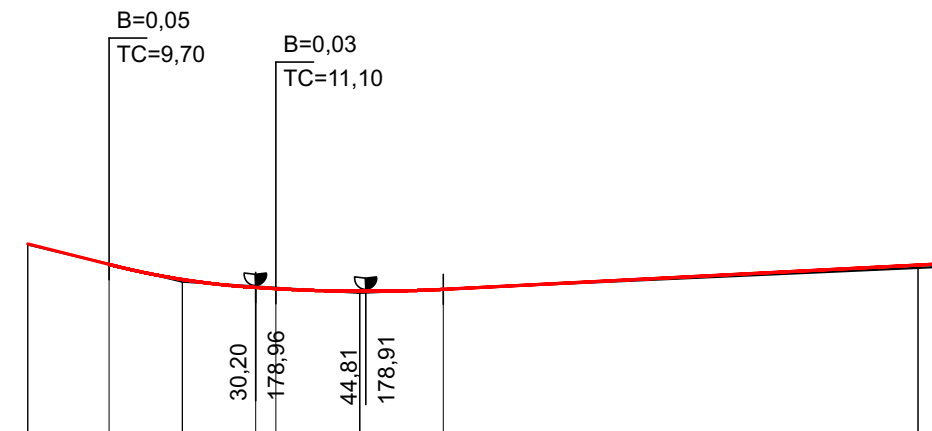

+0,01	-0,01	+0,03	+0,01	-0,01	-0,01	+0,02	+0,00	+0,04
179,54	179,27	179,07	179,03	178,96	178,95	178,91	178,94	179,26
-2,54%	R=1000	R=2000	0,51%	10,80	102,65			
179,53	179,27	179,04	179,02	178,98	178,96	178,89	178,94	179,22
R=13,90			R=176,					
0,00	10,80	13,90	20,50	23,32	30,20	32,90	44,00	55,10
0+000								0+100