

legenda:

projektowana jezdnia ulicy Królowej Jadwigi i ulicy Krzywoustego - nawierzchnia mineralno-asfaltowa

projektowana ścieżka rowerowa - nawierzchnia mineralno-asfaltowa

projektowany chodnik - nawierzchnia z betonowej kostki brukowej

projektowane parkingi - nawierzchnia z betonowej kostki brukowej

drogi manewrowe na parkingach - nawierzchnia z betonowej kostki brukowej

nawierzchnia z kostki kamiennej


projektowane zjazdy

projektowane wyspy rozdzielające ruch i zieleńce

projektowane wpusty uliczne

wpusty uliczne do likwidacji

krawężnik najazdowy

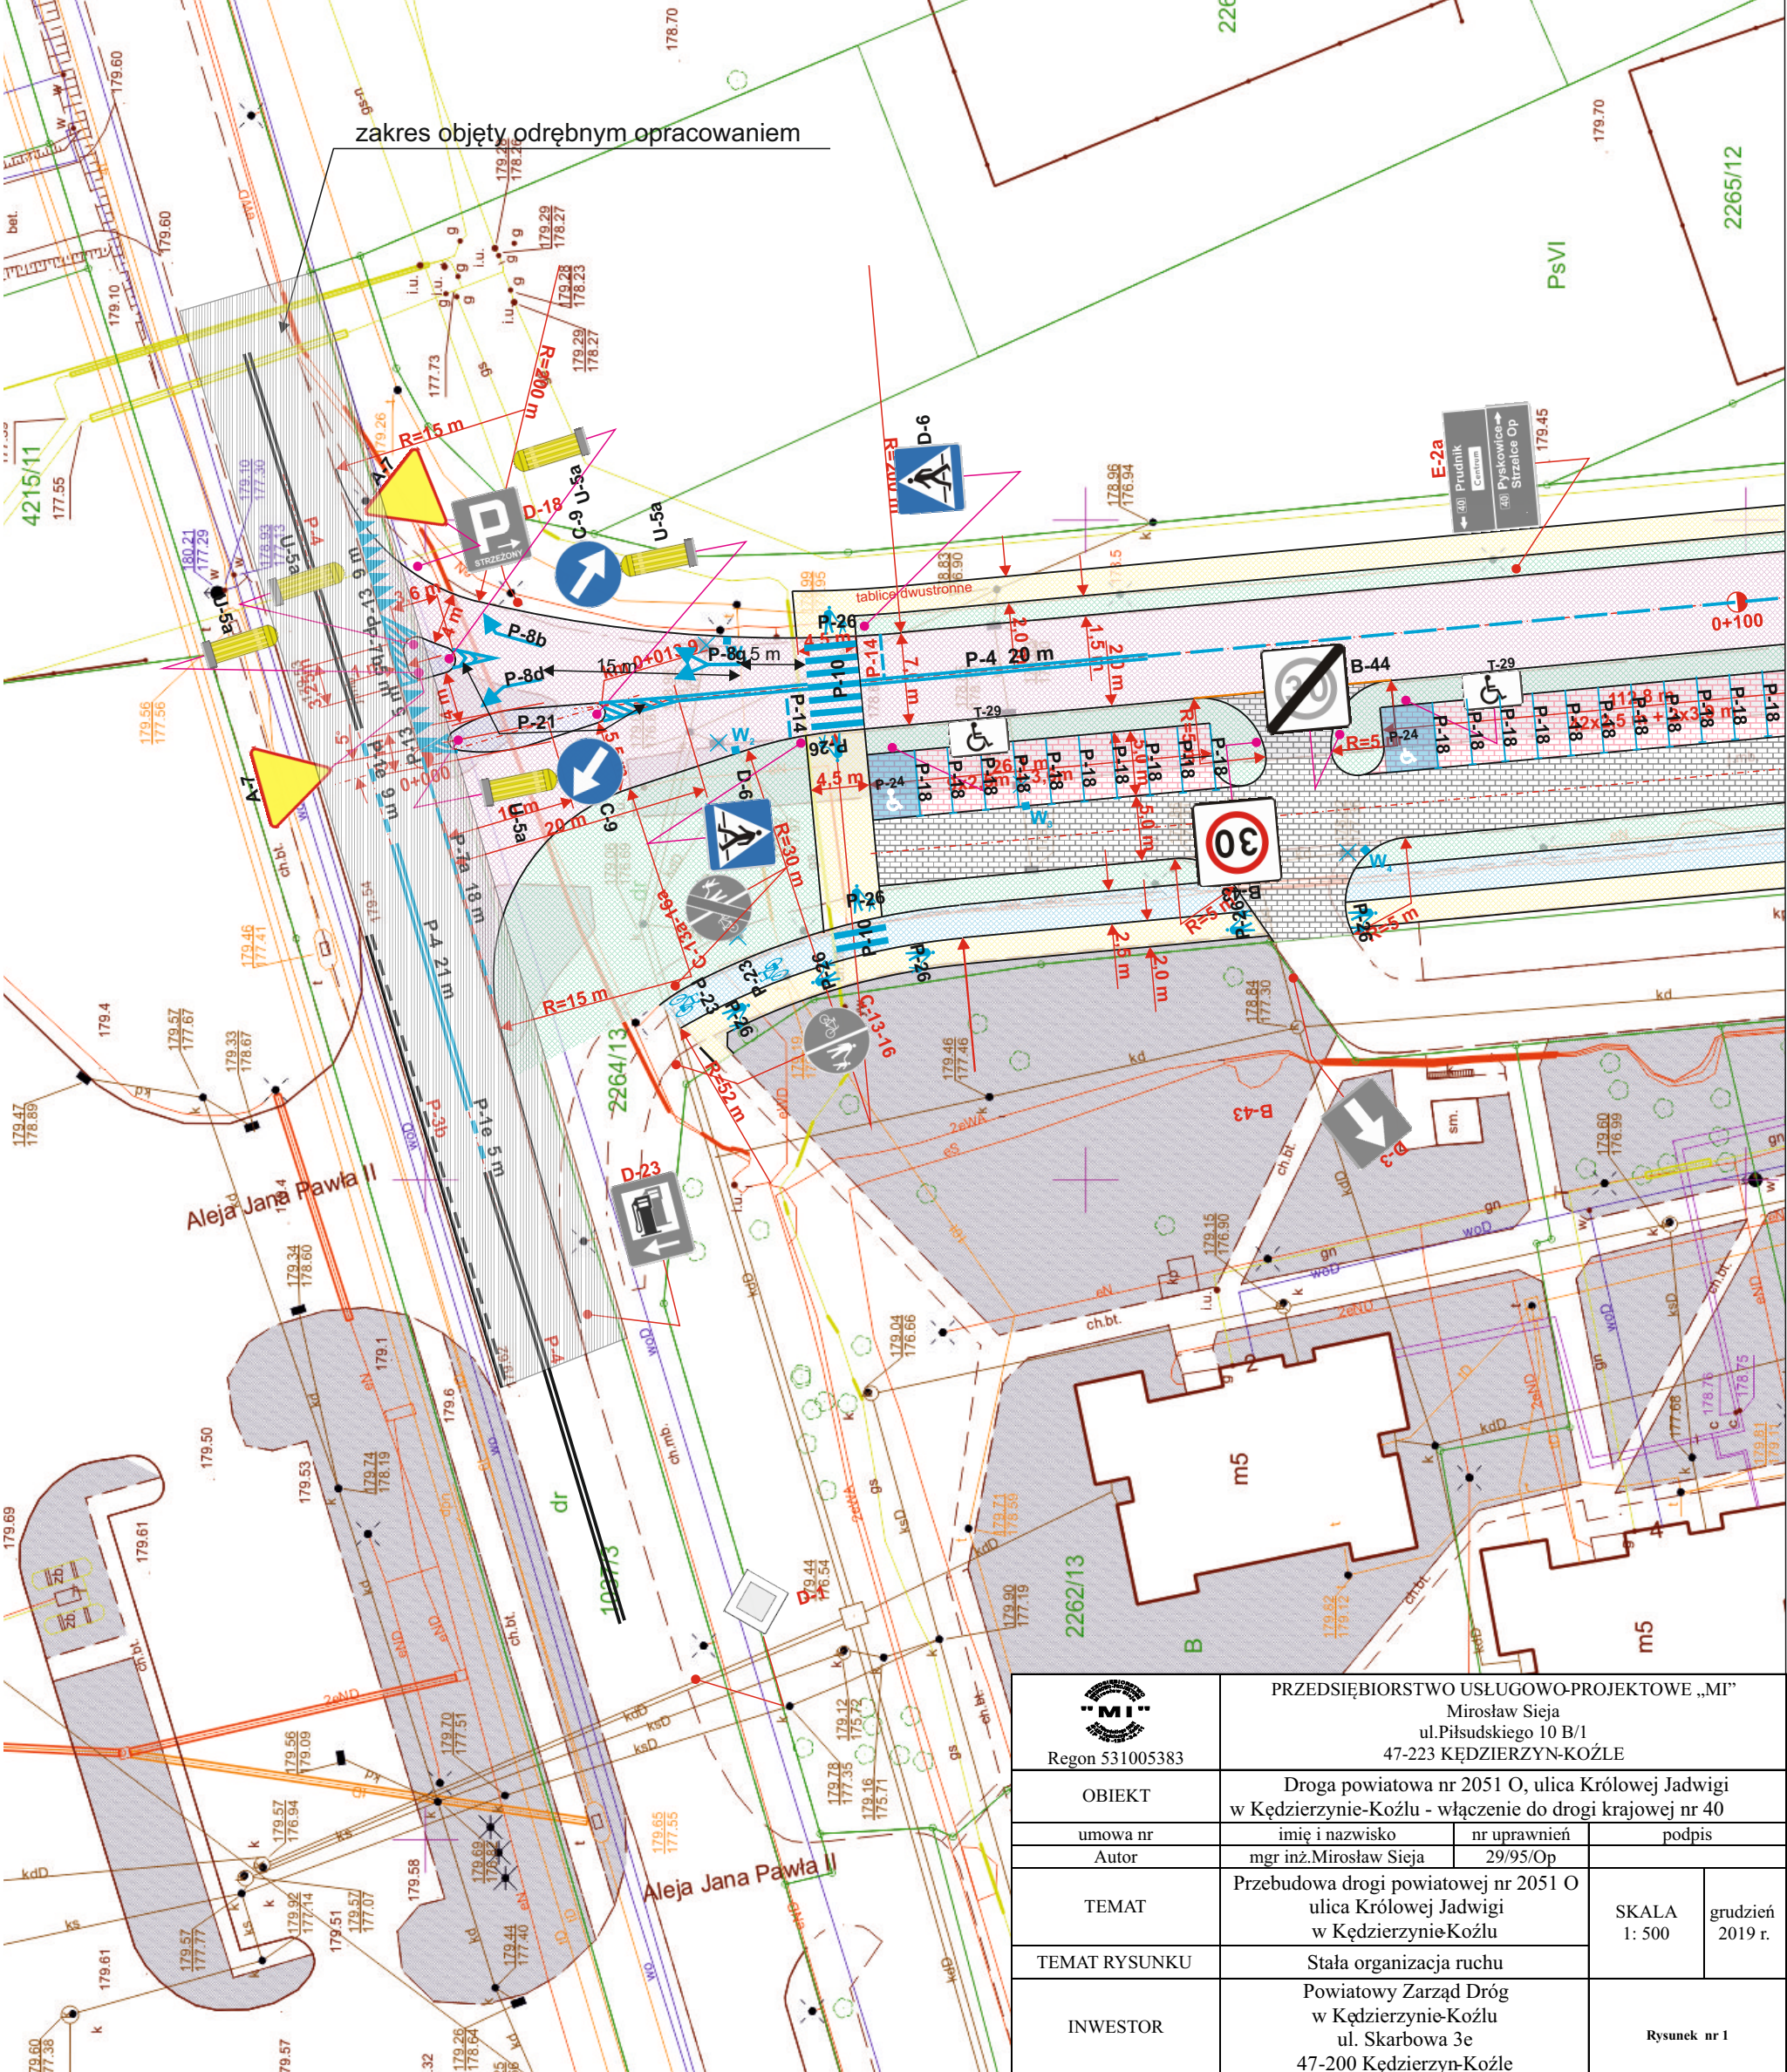

 Regon 531005383	PRZEDSIĘBIORSTWO USŁUGOWO-PROJEKTOWE „MI” Mirosław Sieja ul. Piłsudskiego 10 B/1 47-223 KĘDZIERZYN-KOŹŁE		
	OBIEKT	Droga powiatowa nr 2051 O, ulica Królowej Jadwigi w Kędzierzynie-Koźlu - włączenie do drogi krajowej nr 40	
umowa nr	imię i nazwisko	nr uprawnień	podpis
Autor	mgr inż. Mirosław Sieja	29/95/Op	
TEMAT	Przebudowa drogi powiatowej nr 2051 O ulica Królowej Jadwigi w Kędzierzynie-Koźlu		SKALA 1: 500
TEMAT RYSUNKU	Stała organizacja ruchu		grudzień 2019 r.
INWESTOR	Powiatowy Zarząd Dróg w Kędzierzynie-Koźlu ul. Skarbowa 3e 47-200 Kędzierzyn-Koźle		Rysunek nr 1