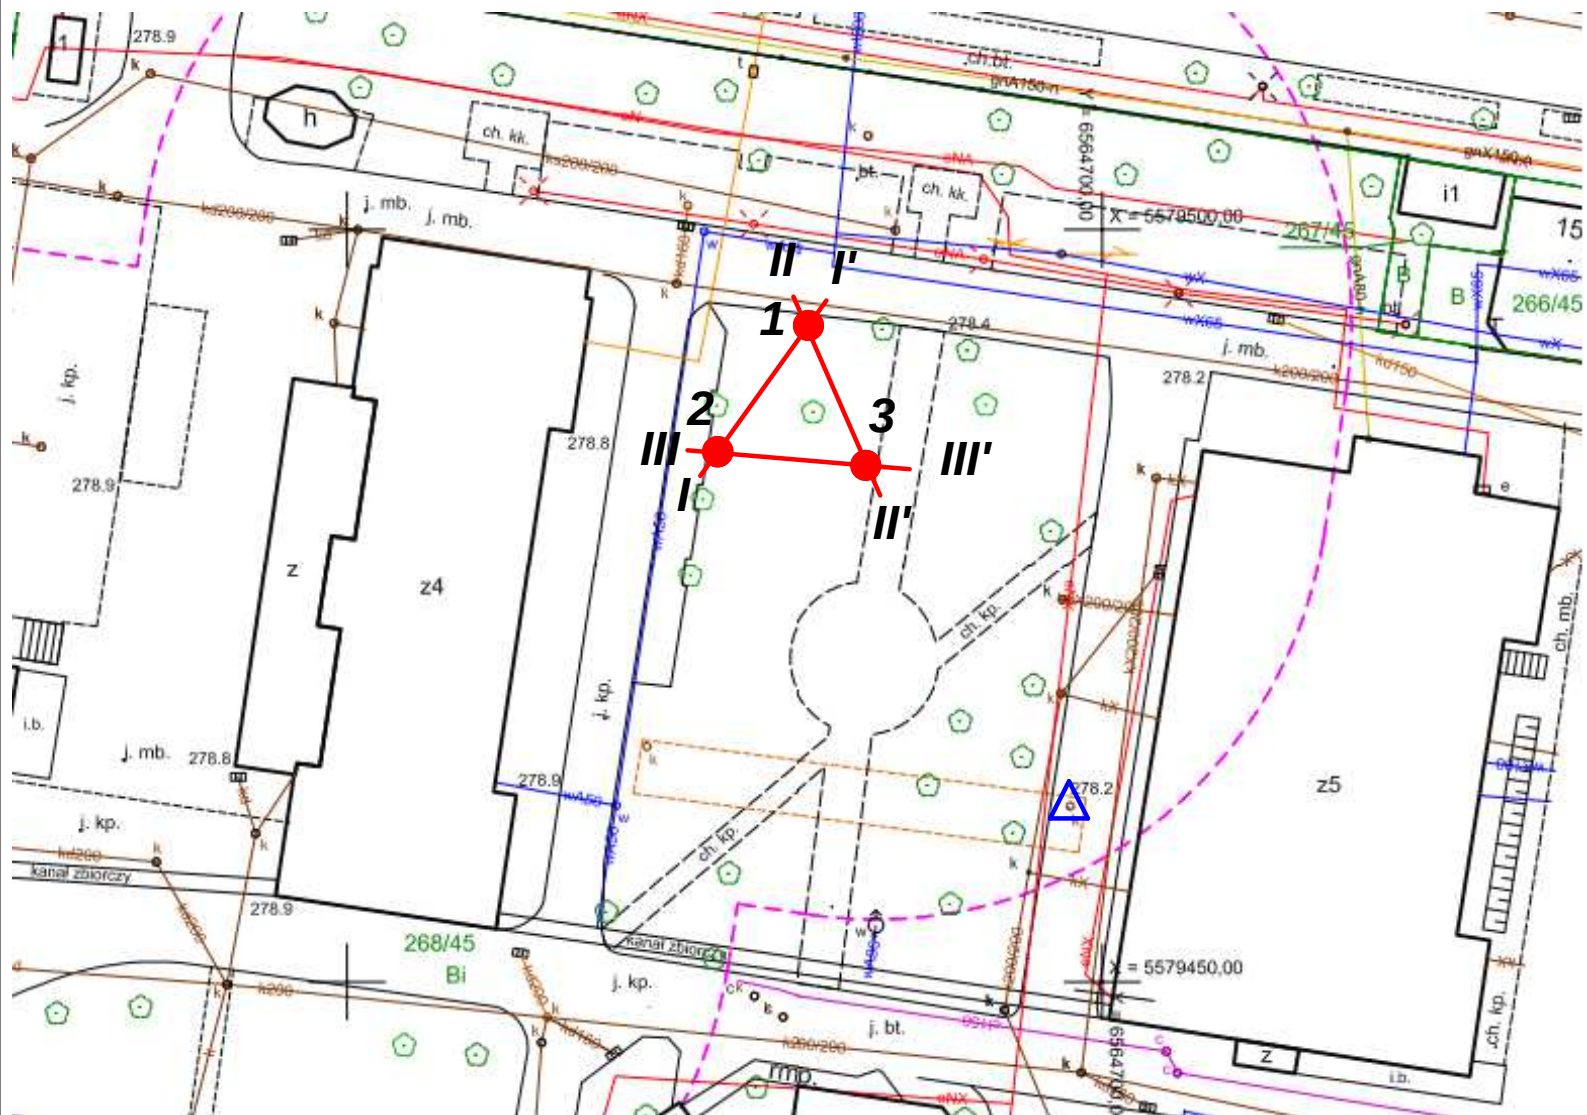


OTWORY BADAWCZE
PRZEKROJE GEOTECHNICZNE
PUNKT DOWIĄZANIA NIWELACJI

GeoRock FIRMA PROJEKTOWO - WYKONAWCZA		
Nazwa tematu	BYTOM ul. Stefana Batorego Zbiornik tlenu	
Nazwa załącznika	MAPA DOKUMENTACYJNA	
Rodzaj opracowania	OPINIA GEOTECHNICZNA	data: III 2019
		Skala 1 : 500
		zał.nr 2