


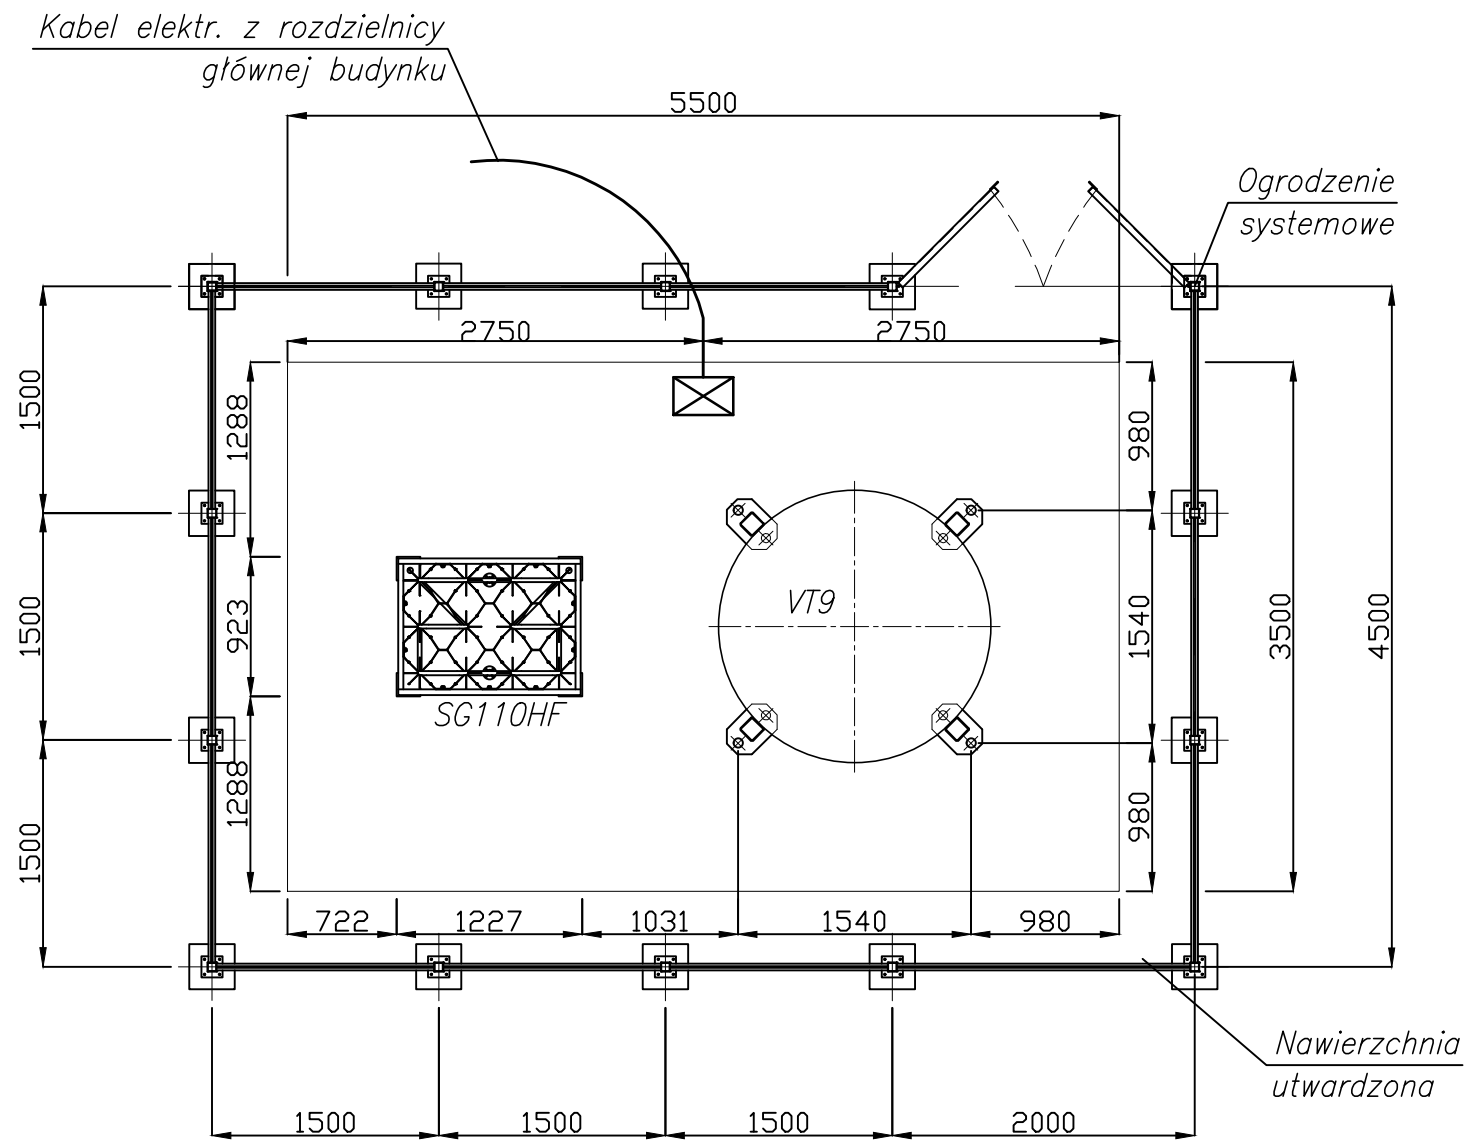

UWAGI:

1. WYMIARY PODANO W [mm]
2. KABLE ELEKTRYCZNE ZASILAJĄCE URZĄDZENIA STACJI ZGAZOWANIA PROWADZIĆ NA FUNDAMENCIE W RURACH KARBOWANYCH PVC 320N .

 SKRZYNKA ELEKTRYCZNA


 KABLE ELEKTRYCZNE

VT9 – ZBIORNIK CIEKŁEGO TLENU

SG110HF – PAROWNICA ATMOSFERYCZNA

Dane zbiornika (Øzew, H, masa z LOX): 1800mm, 7660mm, 15,38t

Dane parownicy (dł. x szer. x wys., masa własna): 1220x910x5410mm, 263kg

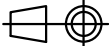DATA / DATE		PROJEKTOWAŁ / DESIGN BY		NR UPRAWNIENIŃ / AUTHORITIES No.		PODPIS/SIGNATURE		GAS ENGINEERING www.gasengineering.pl ul. Siemianowicka 98, 41-902 BYTOM tel. 32 307 07 30, fax. 32 721 80 65	
25.10.2019		dr inż. Piotr Dan		-					
DATA / DATE		PROJEKTOWAŁ / DESIGN BY		NR UPRAWNIENIŃ / AUTHORITIES No.		PODPIS/SIGNATURE			
25.10.2019		mgr inż. Witold Chmura		629/93					
DATA / DATE		SPRAWDZIŁ / CHECKED BY		NR UPRAWNIENIŃ / AUTHORITIES No.		PODPIS/SIGNATURE			
25.10.2019		mgr inż. Urszula Wolak		324/86					
INWESTOR / INVESTOR			ADRES INWESTYCJI / INVESTMENT ADDRESS					SKALA / SCALE	FORMAT
Szpital Specjalistyczny nr 2 ul. Batorego 15 41-902 Bytom			Szpital Spec. Nr 2 ul. Batorego 15 41-902 Bytom dz. 268/45, obręb 0002			1:50		A3	
TYTUŁ PROJEKTU / PROJECT TITLE						TYTUŁ RYSUNKU / DRAWING TITLE			
Projekt budowlany budowy stacji zgazowania tlenu wraz z instalacją rozprowadzającą na terenie Szpitala Specjalistycznego Nr 2 w Bytomiu						Rzut stacji zgazowania			
NR PROJEKTU						NR RYSUNKU			
NR INWESTYCJI		STADIUM		BRANŻA		NUMER		REWIZJA	
170.17		PB		TJ		007			