


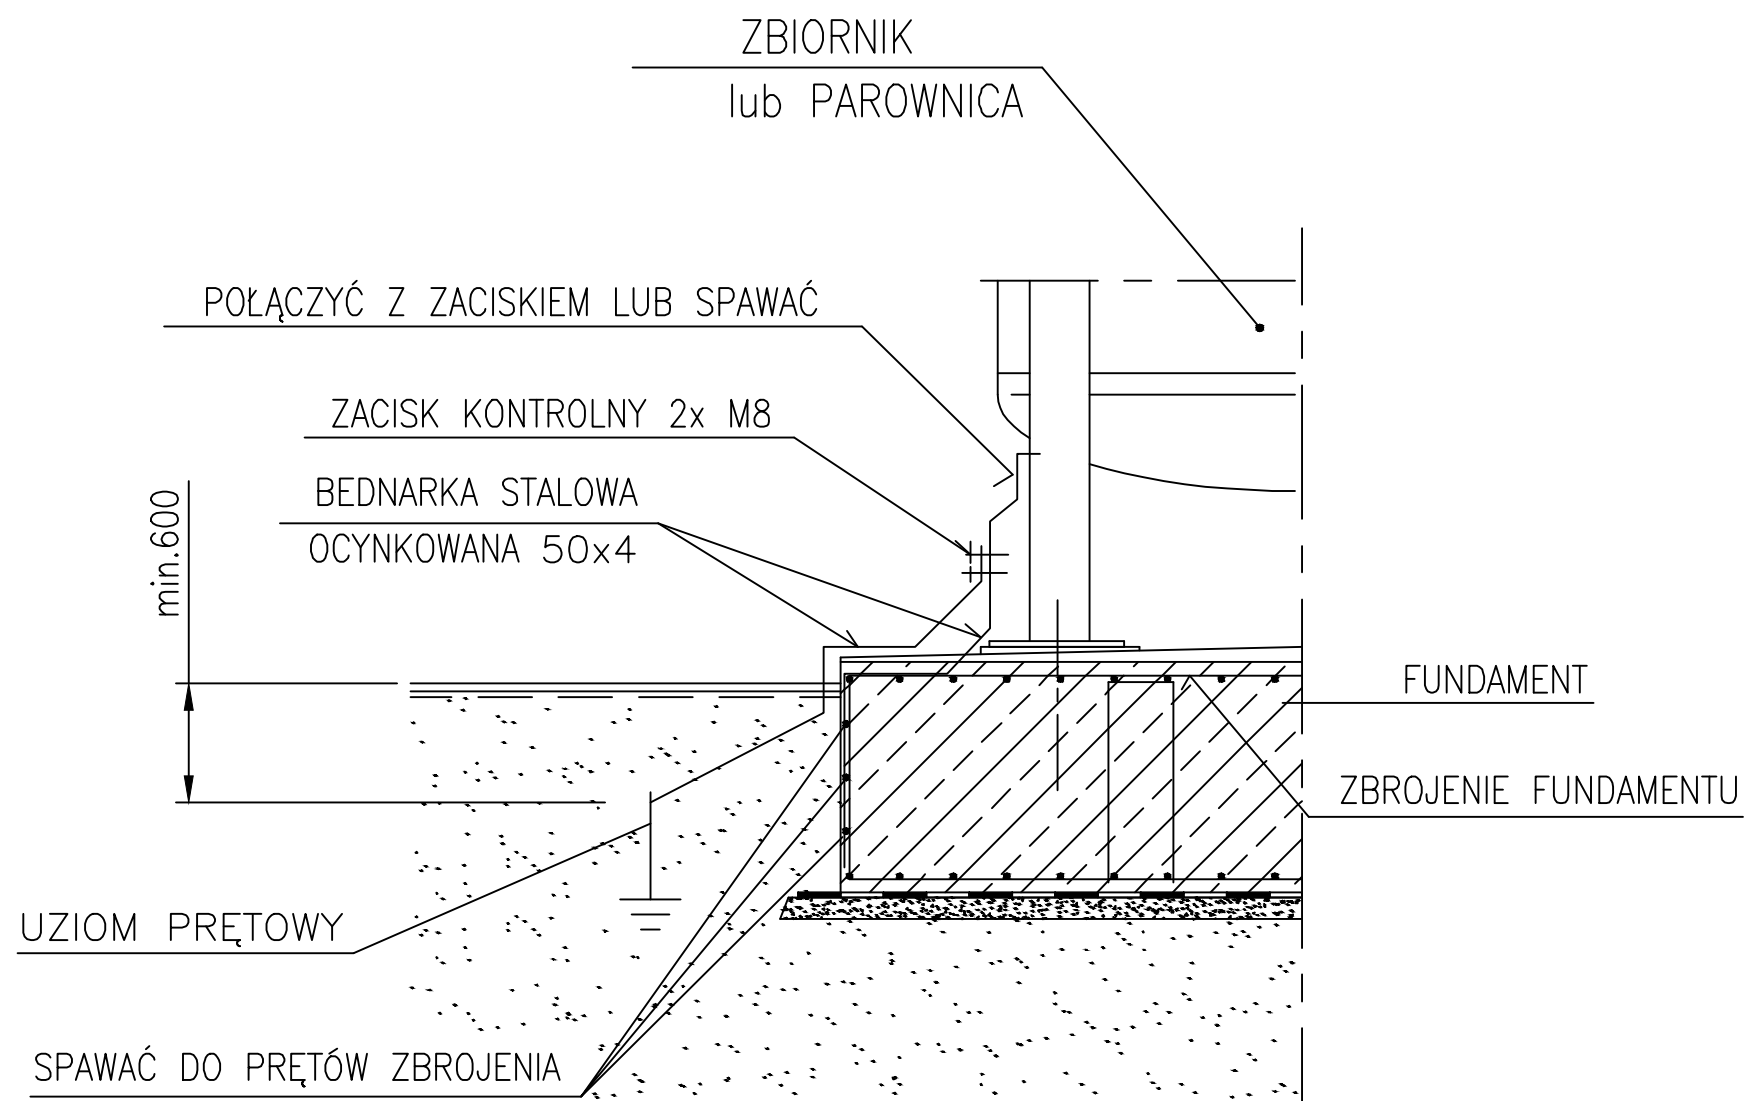

UWAGA:

- Wymagania odnośnie instalacji uziemiającej zgodnie z obowiązującymi przepisami
- Uziom prętowy wbijać do uzyskania rezystancji $< 10 \text{ } \Omega$
- Należy zapewnić możliwość uziemienia autocysterny na czas tankowania

DATA / DATE		PROJEKTOWAŁ / DESIGN BY		NR UPRAWNIENIŃ / AUTHORITIES No.		PODPIS/SIGNATURE	
25.10.2019		dr inż. Piotr Dan		-			
DATA / DATE		PROJEKTOWAŁ / DESIGN BY		NR UPRAWNIENIŃ / AUTHORITIES No.		PODPIS/SIGNATURE	
25.10.2019		mgr inż. Zbigniew Grzegorzewski		104/83 KTW			
DATA / DATE		SPRAWDZIŁ / CHECKED BY		NR UPRAWNIENIŃ / AUTHORITIES No.		PODPIS/SIGNATURE	
25.10.2019		mgr inż. Piotr Maintok		SLK/0791/P00E/05			
INWESTOR / INVESTOR				ADRES INWESTYCJI / INVESTMENT ADDRESS			
Szpital Specjalistyczny nr 2 ul. Batorego 15 41-902 Bytom				Szpital Spec. Nr 2 ul. Batorego 15 41-902 Bytom dz. 268/45, obręb 0002			
TYTUŁ PROJEKTU / PROJECT TITLE				TYTUŁ RYSUNKU / DRAWING TITLE			
Projekt budowlany budowy stacji zgazowania tlenu wraz z instalacją rozprzewadzacą na terenie Szpitala Specjalistycznego Nr 2 w Bytomiu				Wytyczne uziemienia			
				NR PROJEKTU		NR RYSUNKU	
				NR INWESTYCJI		STADIUM	
				BRANŻA		NUMER	
				REWIZJA			
				170.17		PB	
				TJ		011	