


## Powiat brzeski

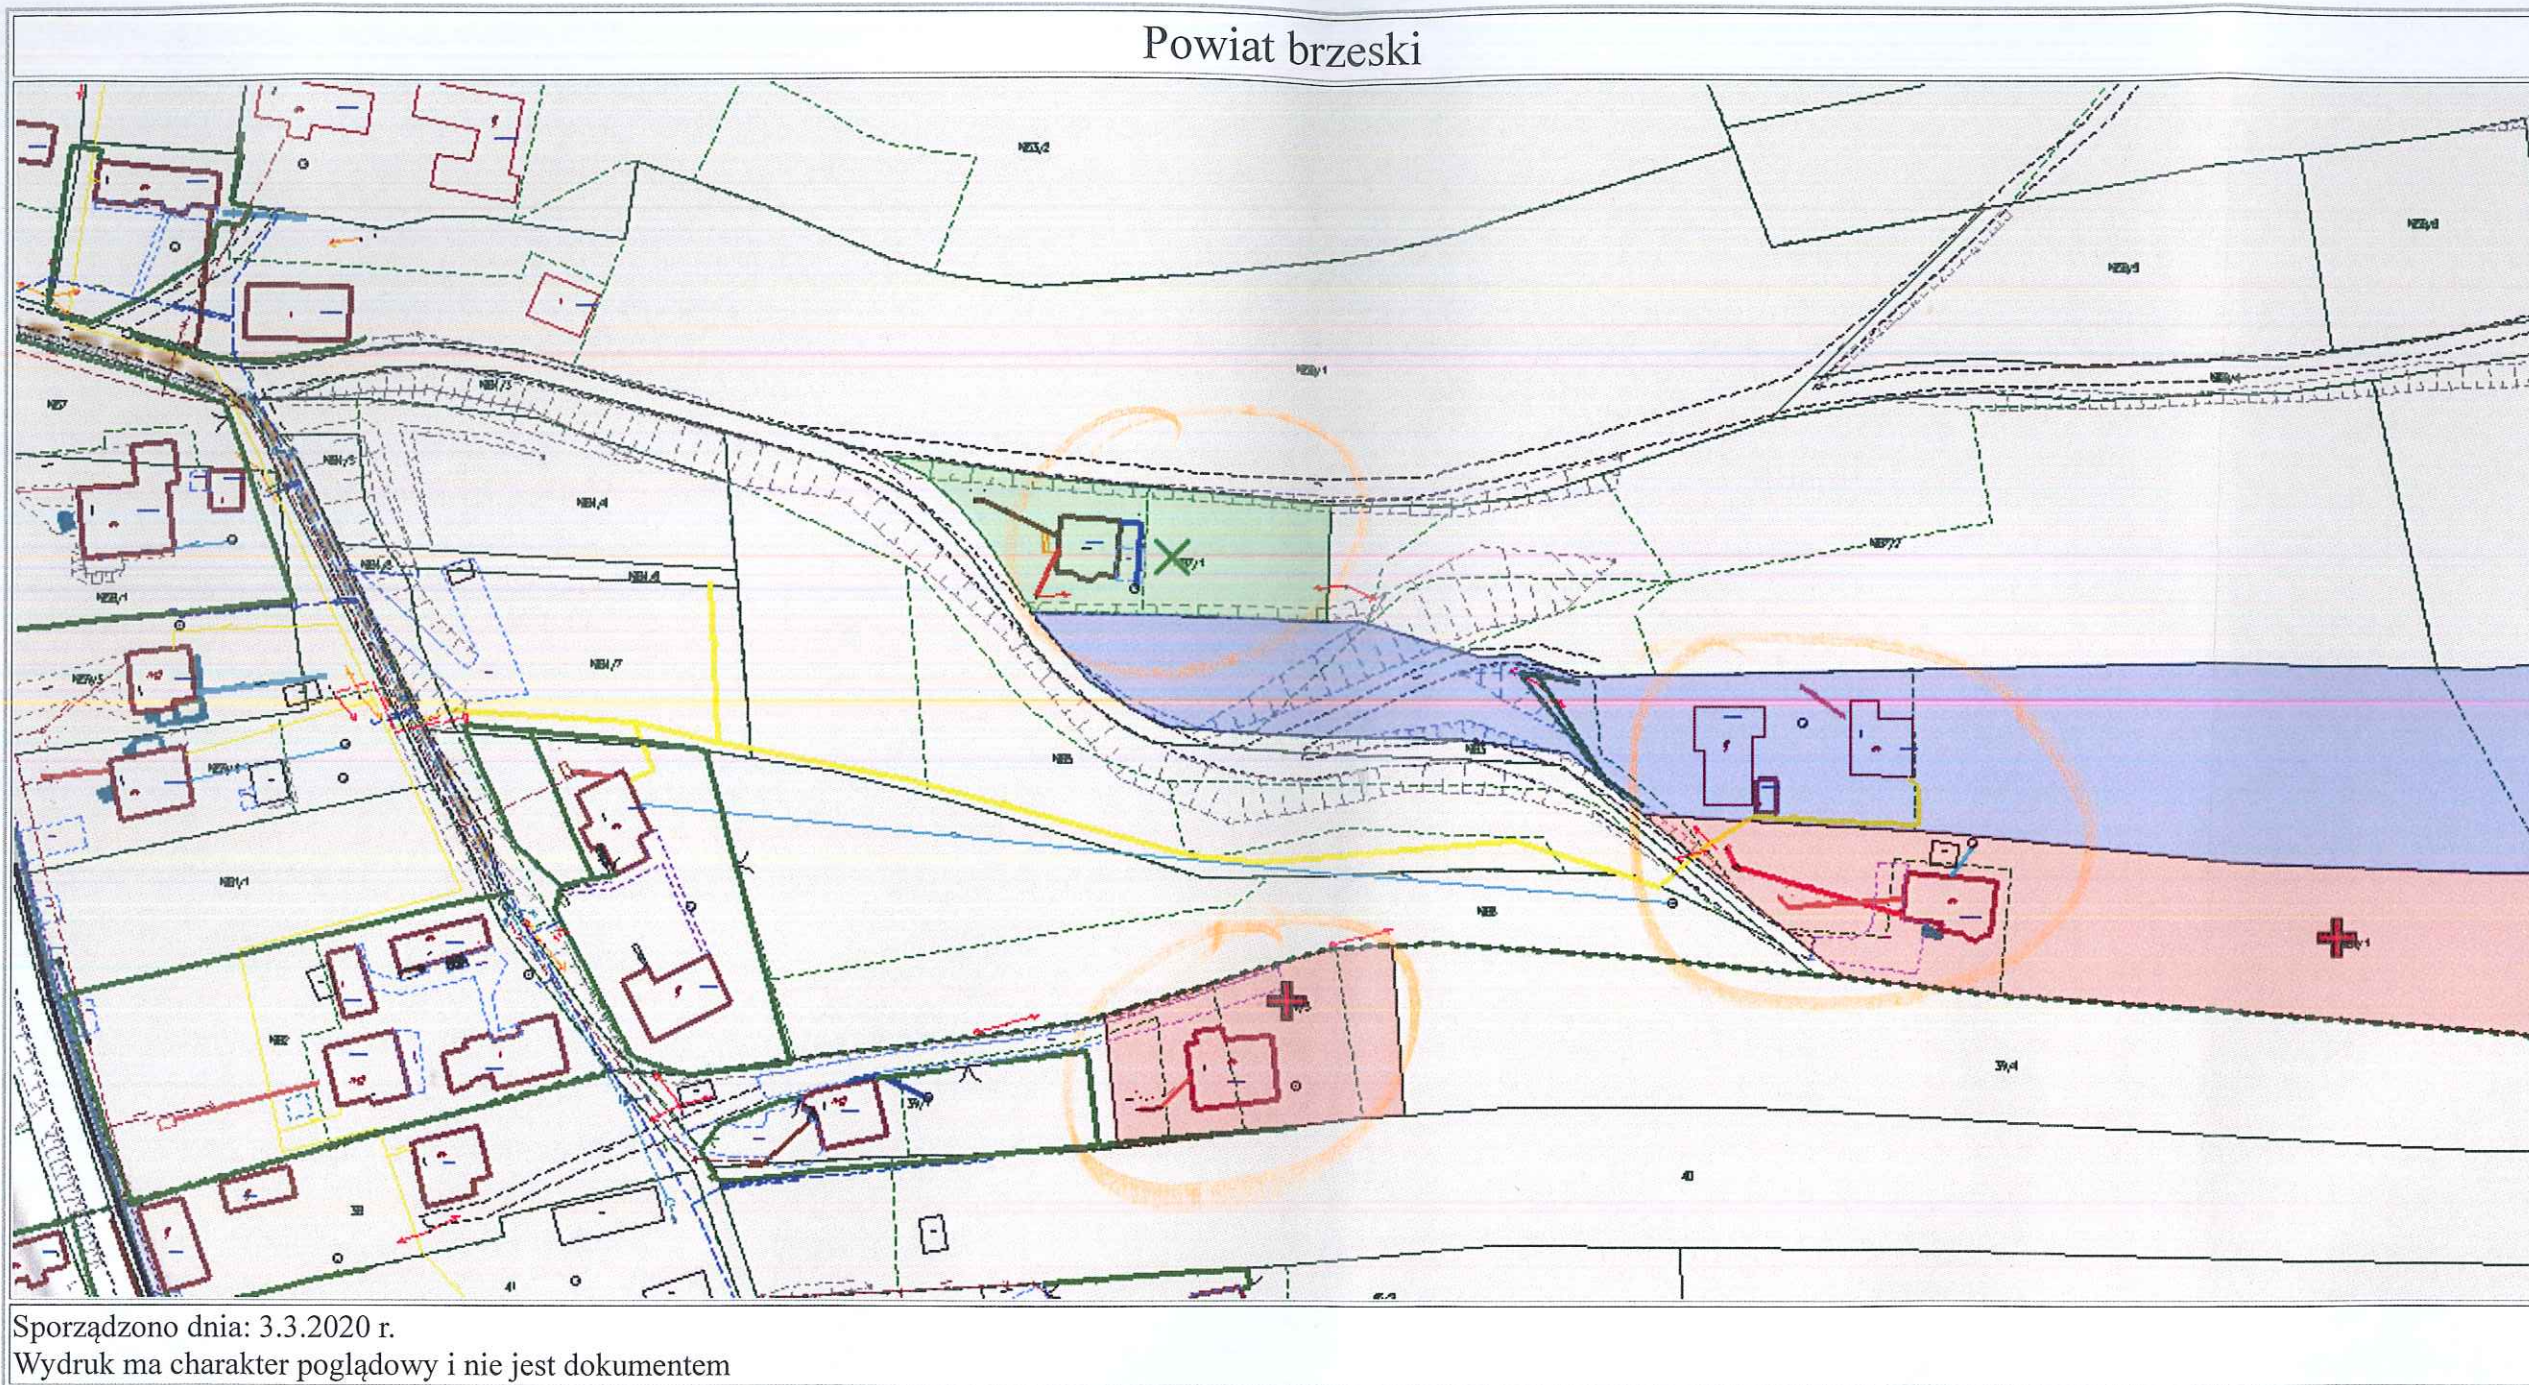

Sporządzono dnia: 3.3.2020 r.

Wydruk ma charakter poglądowy i nie jest dokumentem

ZADANIE NR 4. : ODCINEK 1. - USZEW / ZAWADA USZEWSKA

Doprowadzenie kanalizacji sanitacyjnej

do działek: 1867/1 - Uszew

1868 - Uszew

1869/1 - Uszew


3813 - Zawada Uszewska.

WÓJT

mgr Sławomir Paterek



## Powiat brzeski

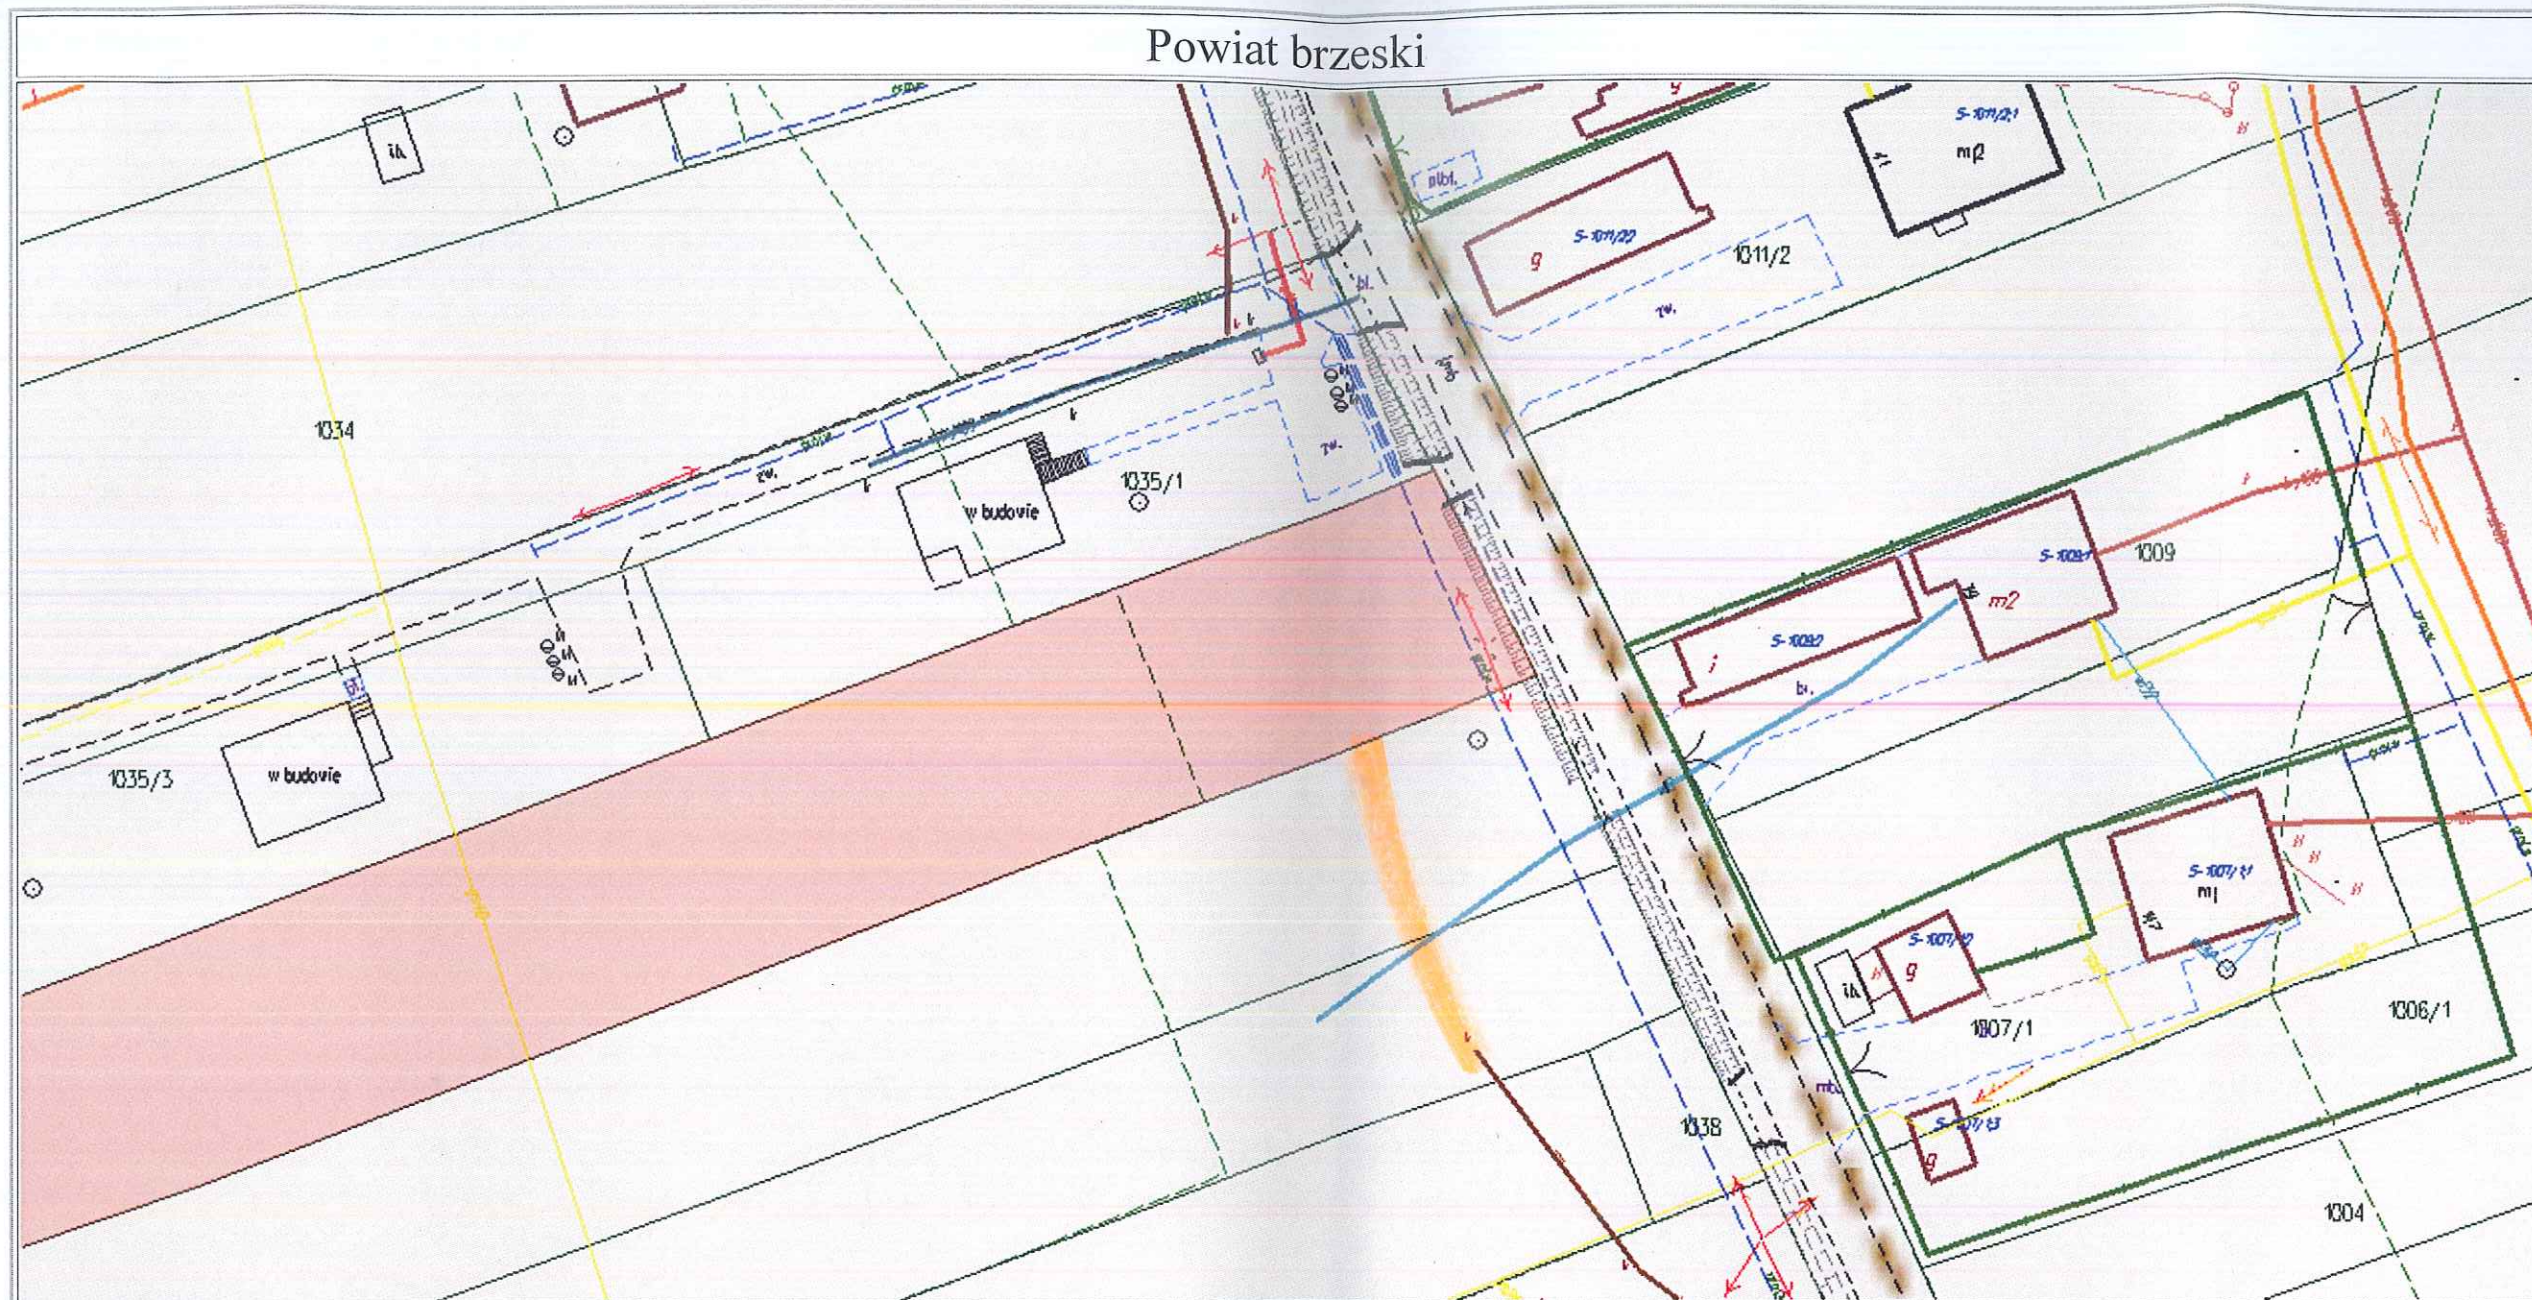

Sporządzono dnia: 3.3.2020 r.


Wydruk ma charakter poglądowy i nie jest dokumentem

ZADANIE NR 4 : ODCINEK 2 - Doprowadzenie kanalizacji  
do działki 687 w msc. Uszew.

**WÓJT**  
mgr Sławomir Paterek



## Powiat brzeski

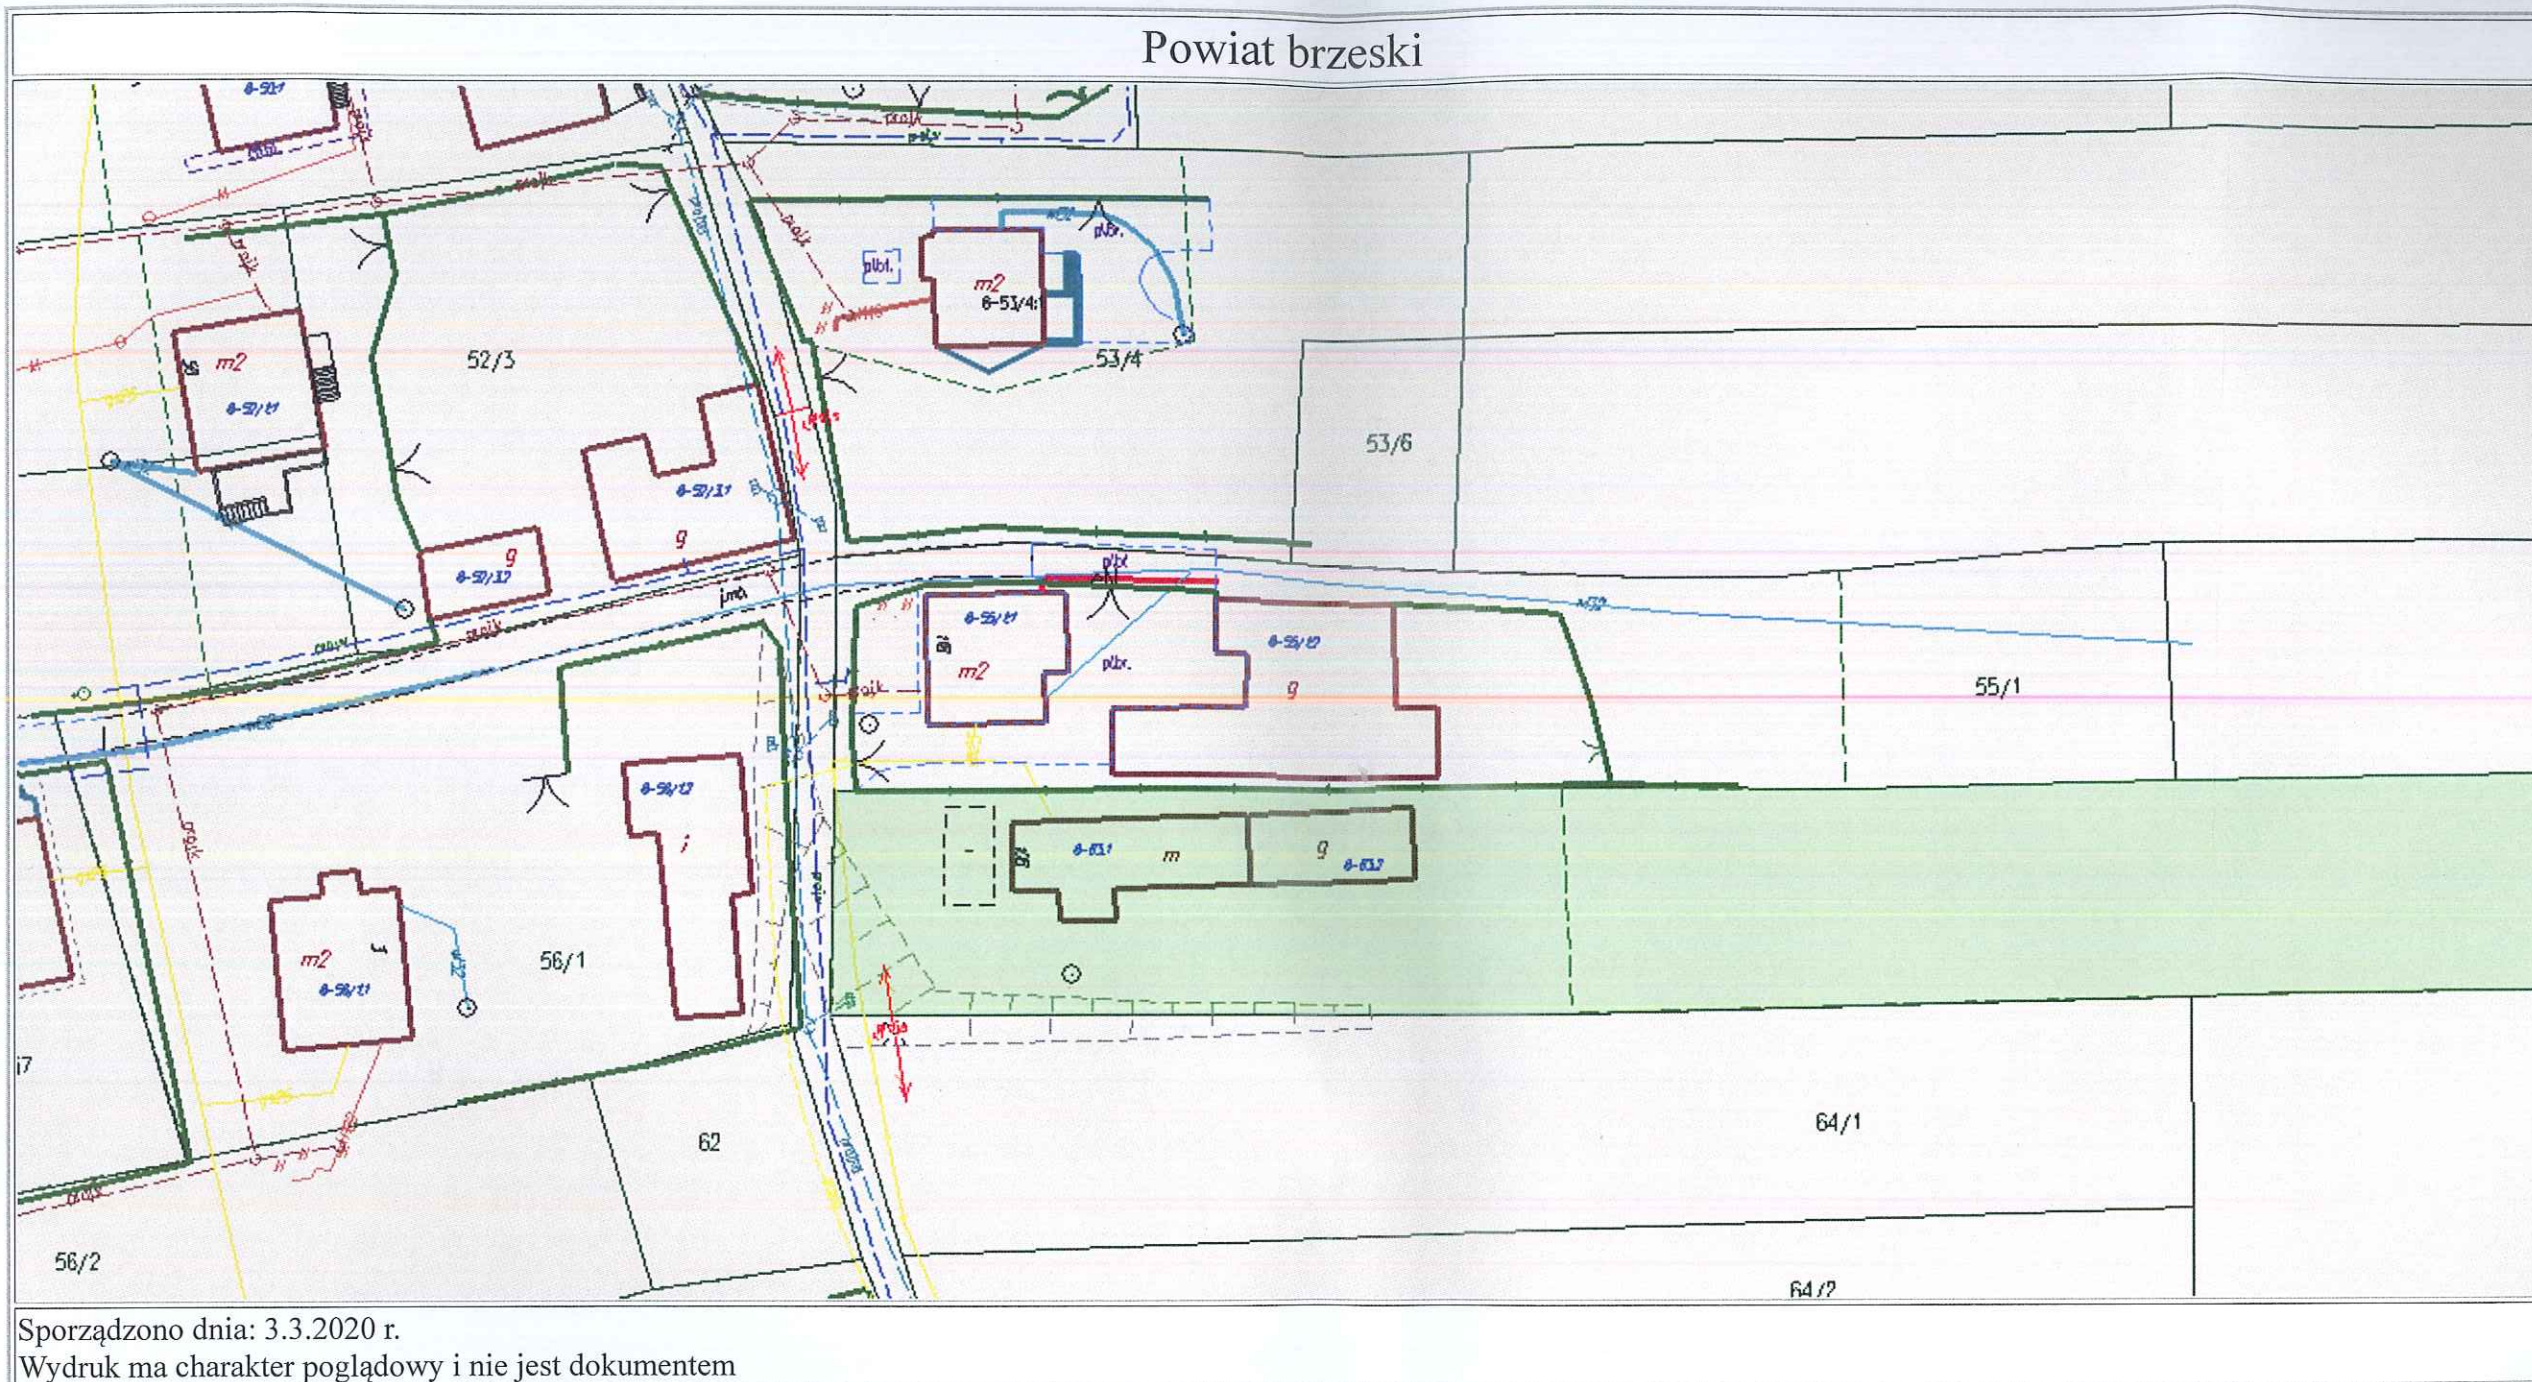

Sporządzono dnia: 3.3.2020 r.

Wydruk ma charakter poglądowy i nie jest dokumentem

ZADANIE NR 4: ODCINEK 3 - Doprowadzenie kolidującej służebnej  
do działki 63 w msc. Zawada Uszczerko.

WÓJT

mgr Sławomir Paterek



# Powiat brzeski



Sporządzono dnia: 14.7.2020 r.

Wydruk ma charakter poglądowy i nie jest dokumentem


ZADANIE NR 4: ODCINEK 4 – ZAWADA USZEWSKA –  
Doprowadzenie kanalizacji sanitarnej do działek:  
608/3 – Zawada Uszevska  
593 – Zawada Uszevska

WOJT

mgr Sławomir Paterek



## Powiat brzeski

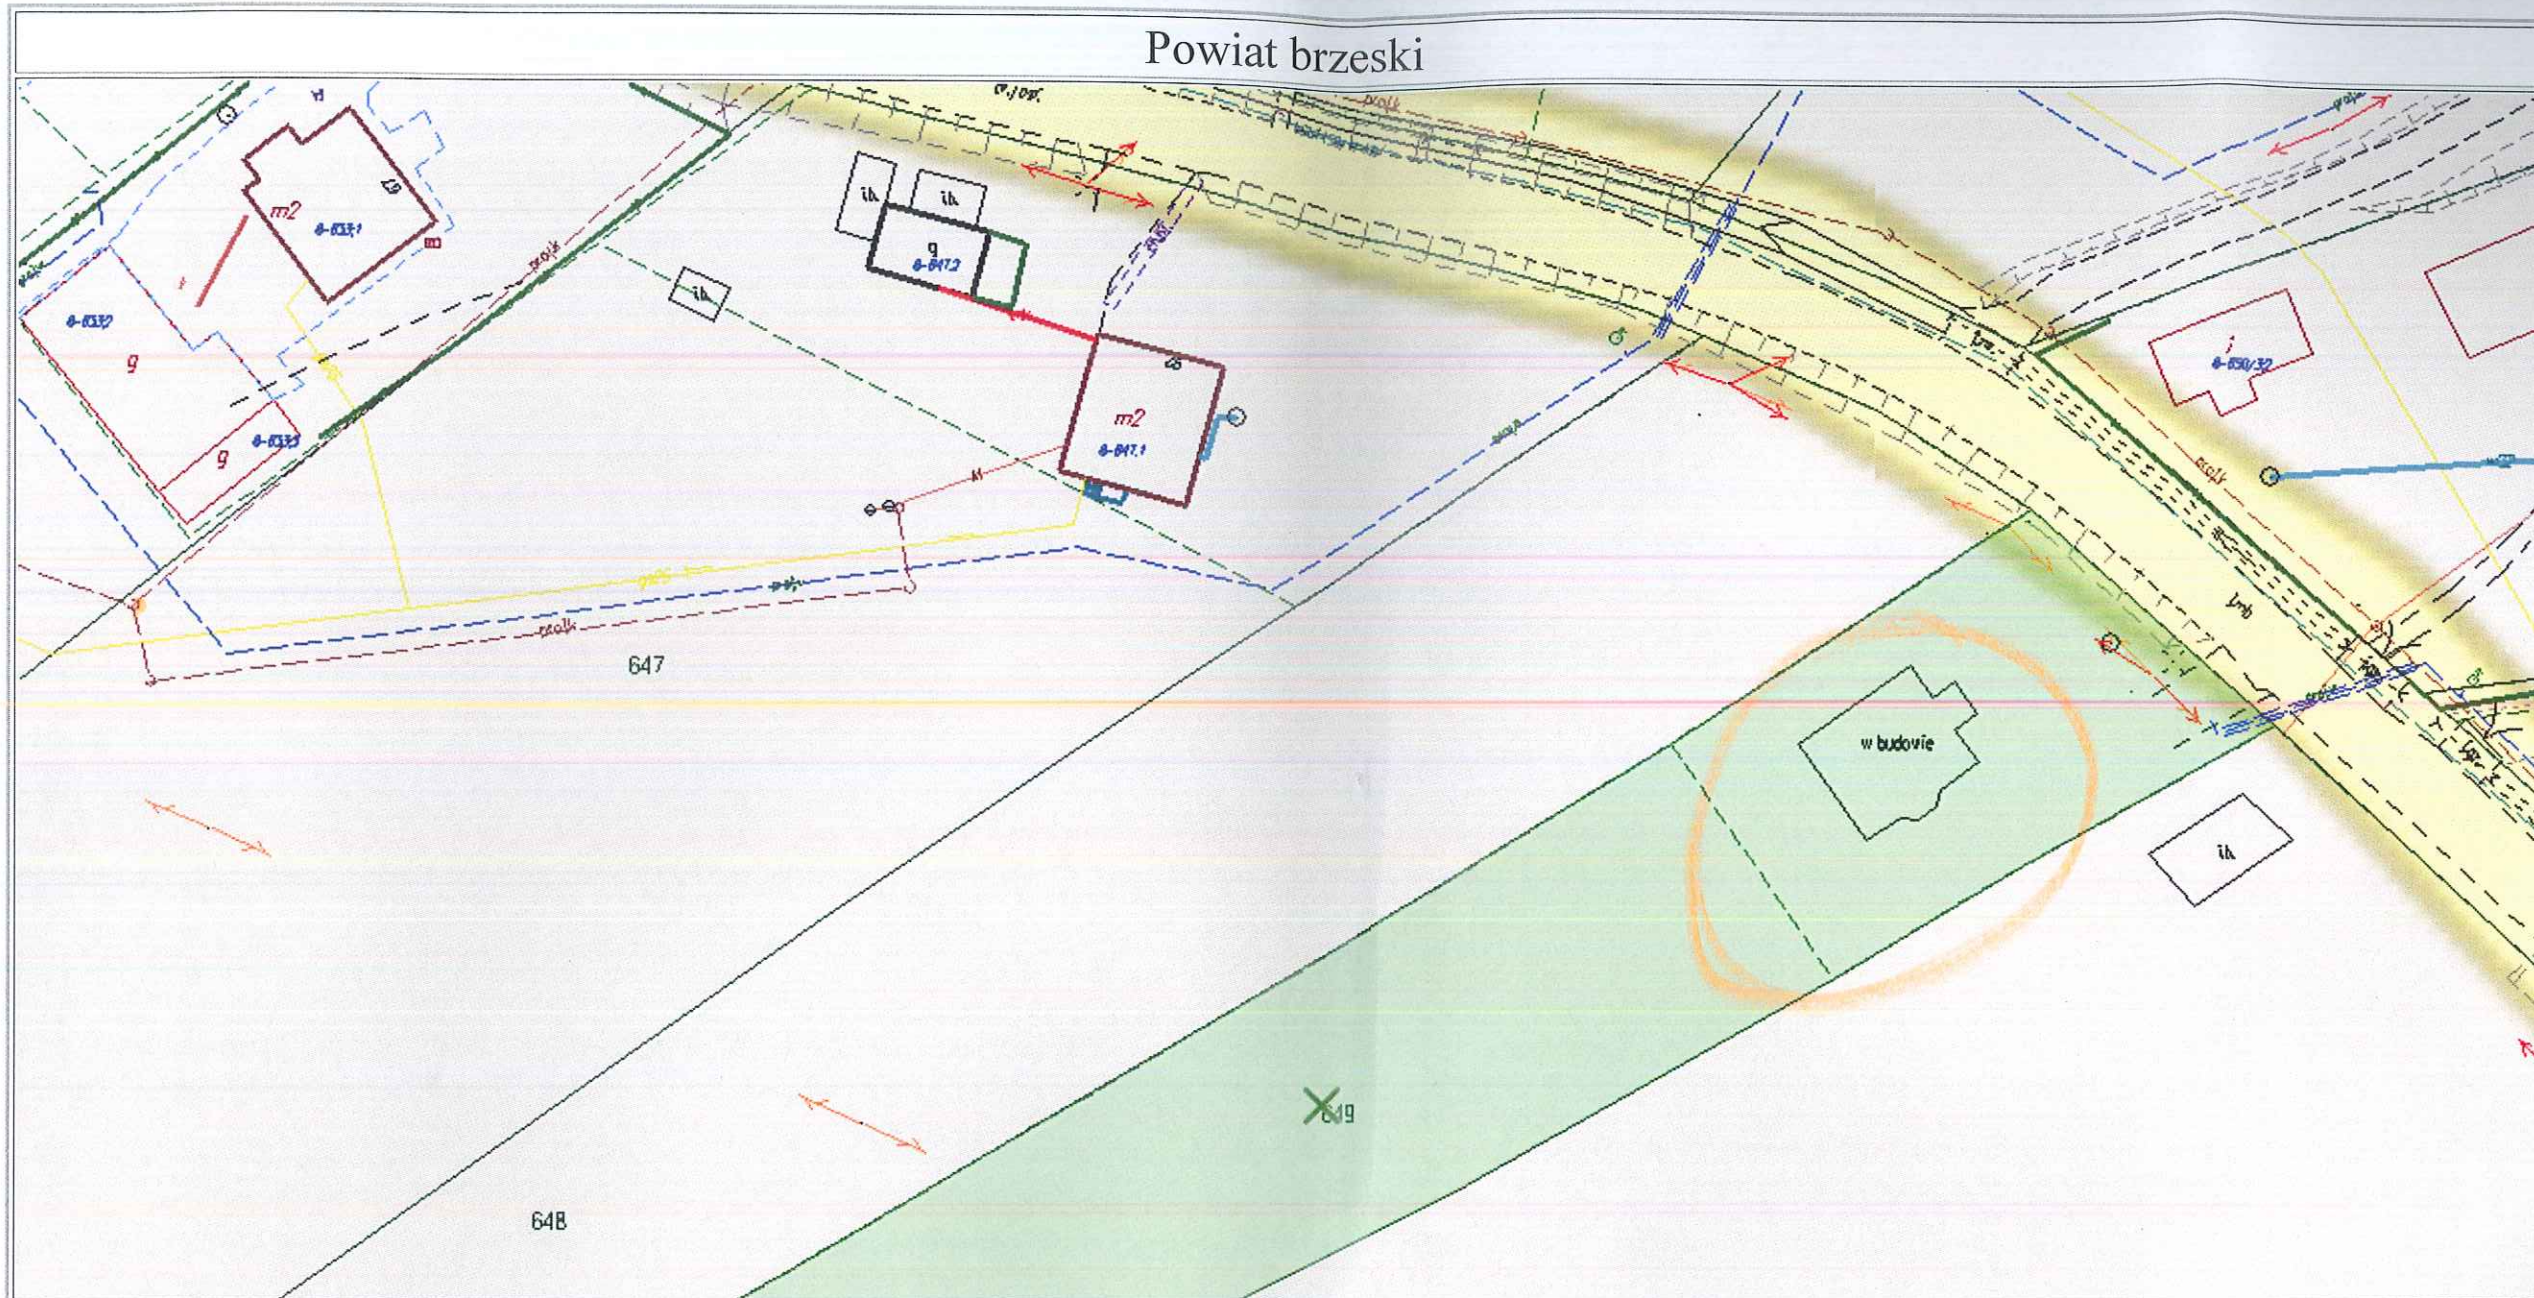

Sporządzono dnia: 3.3.2020 r.

Wydruk ma charakter poglądowy i nie jest dokumentem

ZADANIE NR 4: ODCINEK 5- Doprrowadzenie kanalizacji sanitarniej  
do działki 648 w msc. Zawada Usiewosha

WÓJT

mgr Sławomir Paterek