


Powiat brzeski

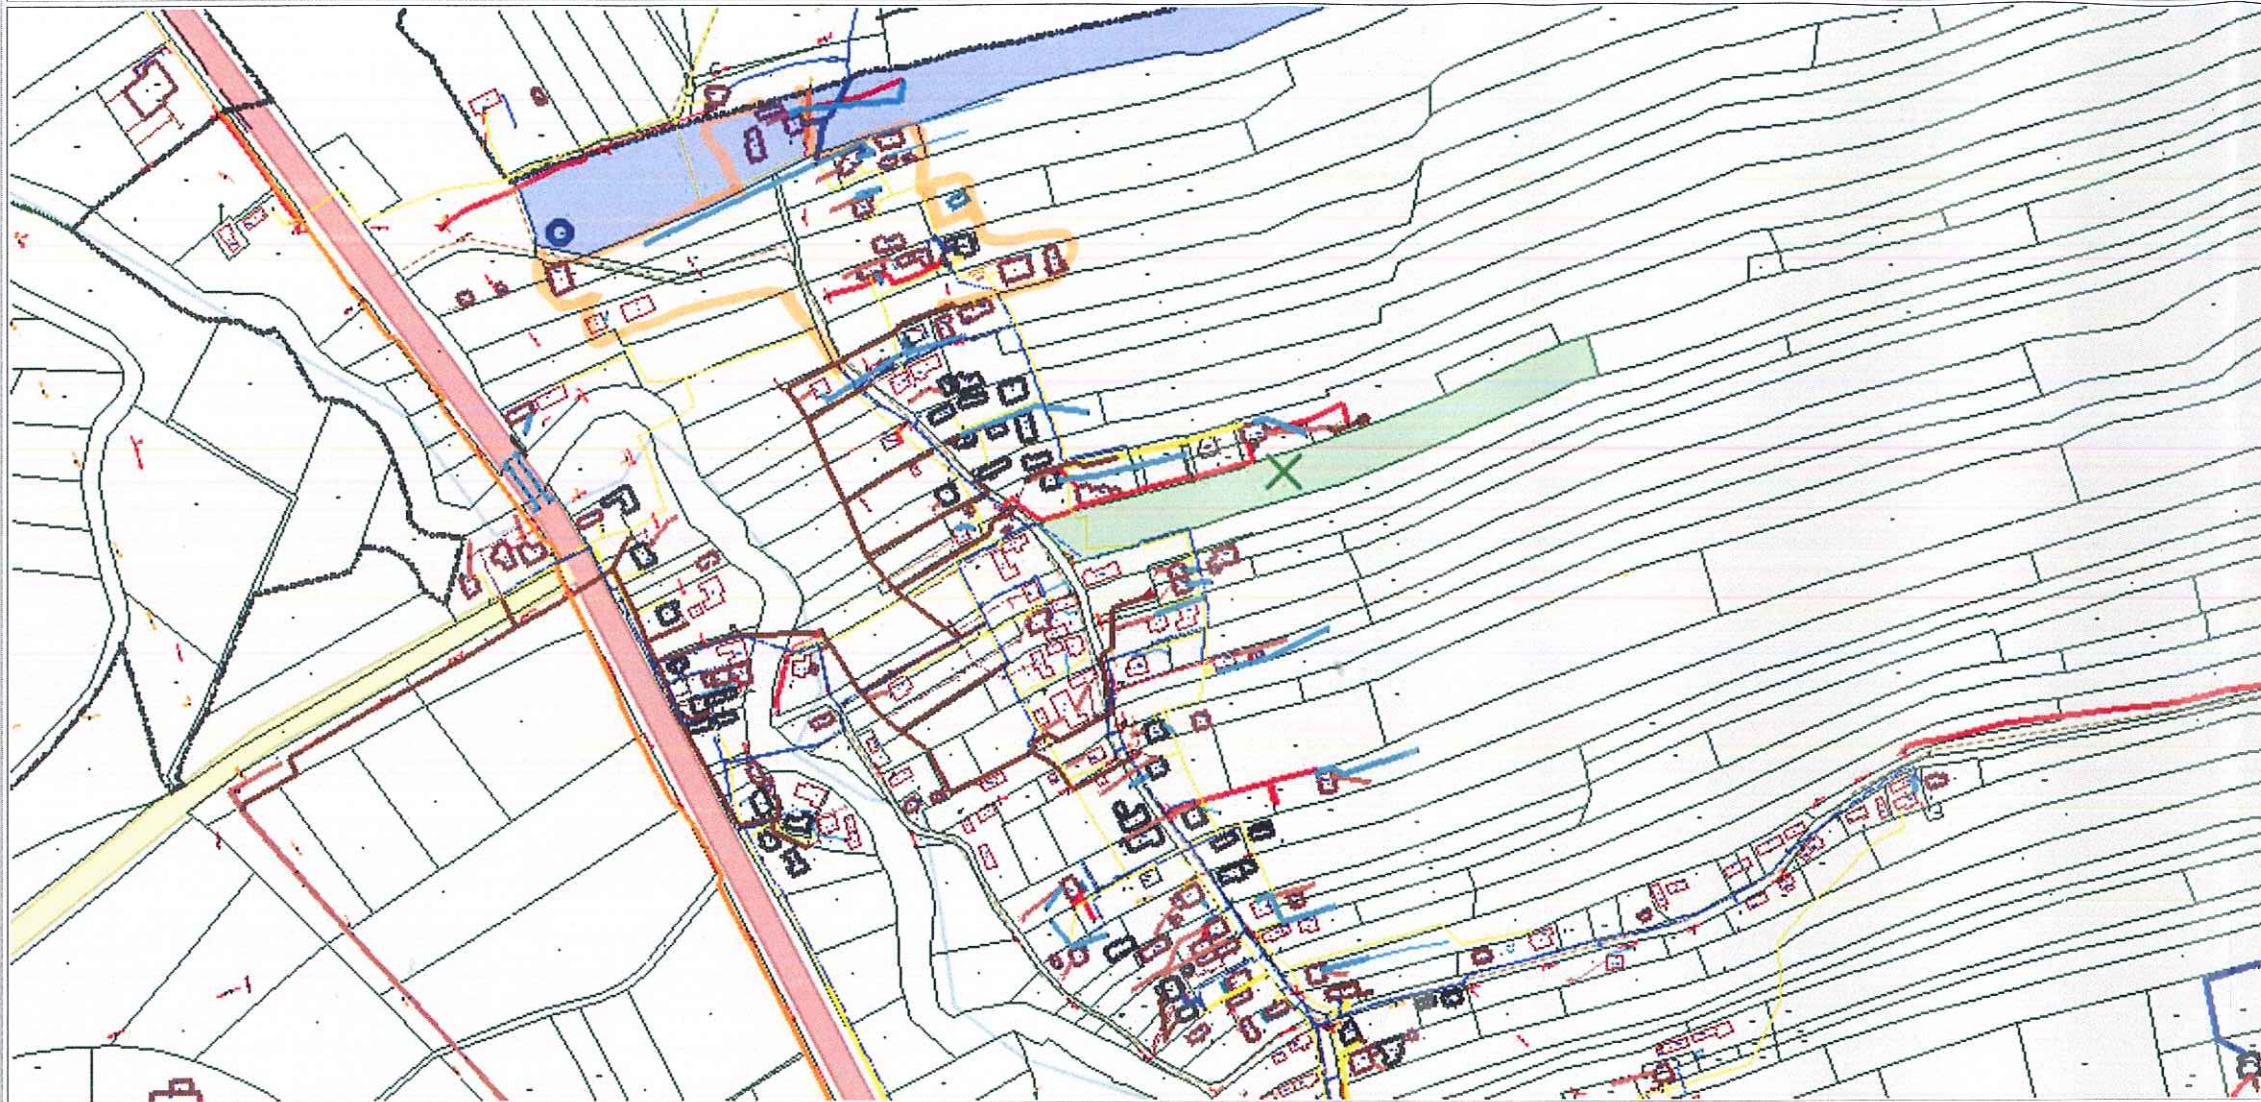

Sporządzono dnia: 23.6.2020 r.
Wydruk ma charakter poglądowy i nie jest dokumentem

Załącznik 7 - Rozbudowa sieci kanalizacji sanitarnej - Uciechów
od strony Okocimia

WÓJT

mgr Sławomir Paterek