

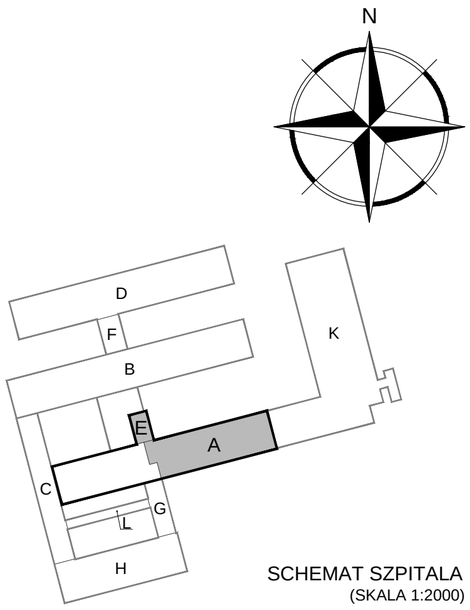

SCHEMAT SZPITALA
(SKALA 1:2000)

LEGENDA:

- Budynek Szpitala Wojewódzkiego w Suwałkach;
- Część budynku objęta opracowaniem - fragment 4 piętra Bloku A;
- Wejście na oddział objęty opracowaniem;
- REI120 — Granice stref oddzielenia p-poż (pokazane w zakresie opracowania);
- Przejścia pomiędzy strefami p-poż (pokazane w zakresie opracowania);
- 180 / EI60 — Szerokość pasa na granicy stref oddzielenia p-poż (pokazane w zakresie opracowania);
- H — Istniejące naziemne hydranty zewnętrzengo gaszenia; (pokazane w zakresie opracowania);
- Drogi dojazdowe (pożarowe) do budynku szpitala wg załącznika do Ekspertyzy - w części opisowej;

UWAGA: PROJEKT NIE WNOSI ŻADNYCH ZMIAN W ZAGOSPODAROWANIE TERENU

KOPIA MAPY ZASADNICZEJ

Skala mapy		1:500
Miejscowość		Suwałki
Jednostka ewidencyjna	identyfikator	206301_1
	nazwa	M. Suwałki
Obręb ewidencyjny	identyfikator	206301_1.02
	nazwa	Obręb Nr 02
Nazwa układu współrzędnych	prostokątnych płaskich	2000/8
	wysokości	Kronsztadt 60

Poświadcza się zgodność niniejszej kopii z treścią materiału państwowego zasobu geodezyjnego i kartograficznego

Organ prowadzący państwowy zasób geodezyjny i kartograficzny: PREZYDENT MIASTA SUWAŁK

Nazwa materiału zasobu: mapa zasadnicza

Identyfikator ewidencyjny materiału zasobu: 771-11/2000

Data wykonania kopii: 28.12.2016r.

Imię, nazwisko i podpis osoby reprezentującej organ: GŁÓWNY SPECJALISTA Izabela Guzniczak-Chrzanowska

INWESTOR

SZPITAL WOJEWÓDZKI im. dr LUDWIKA RYDYGIERA w SUWAŁKACH
ul. Szpitalna 60, 16-400 Suwałki

ZESPÓŁ PROJEKTOWY

WAW

BIURO PROJEKTOWANIA I REALIZACJI ARCHITEKTURY
UL. CYGANKA 7 87-800 WŁOCŁAWEK
e-mail: wlodzimierzkaniewski@wp.pl

PROJEKTANT	mgr inż. arch. WŁODZIMIERZ WITWICKI KPOIA nr KP-0021 nr upr.: WBPP-NN-8386-5/2/79 Wk w specjalności architektonicznej	
SPRAWDZAJĄCY	mgr inż. arch. ANNA CETNER KPOIA nr KP-0153 nr upr.: UAN-NB-8386-5/41/84 Wk w specjalności architektonicznej	

OBIEKT

PRZEBUDOWA ODDZIAŁU NEUROLOGII Z PODODDZIAŁEM UDAROWYM
16-400 SUWAŁKI, ul. SZPITALNA 60;
Dz. nr 21742/20 Obręb Suwałki

STADIUM: PROJEKT BUDOWLANY

BRANŻA: ARCHITEKTURA

TUTUŁ RYSUNKU: PLAN SYTUACYJNY

DATA WYDANIA	20.10.2017
NR RYSUNKU	A-0
SKALA	1:500
NR STRONY	

PRAWA AUTORSKIE ZASTRZEŻONE. NINIEJSZY PROJEKT JEST PRZEDMIOTEM PRAWA AUTORSKIEGO I CHRONIONY JEST AUTORSKIMI PRAWAMI OSOBISTYMI I AUTORSKIMI PRAWAMI MAJĄTKOWYMI JAKO "UTWÓR ARCHITEKTONICZNY, ARCHITEKTONICZNO-URBANISTYCZNY, URBANISTYCZNY" NA PODSTAWIE USTAWY Z DN.4.02.1994r O PRAWIE AUTORSKIM I PRAWACH POKREWNYCH (Dz.U.nr 80 z 2000r, poz.904).