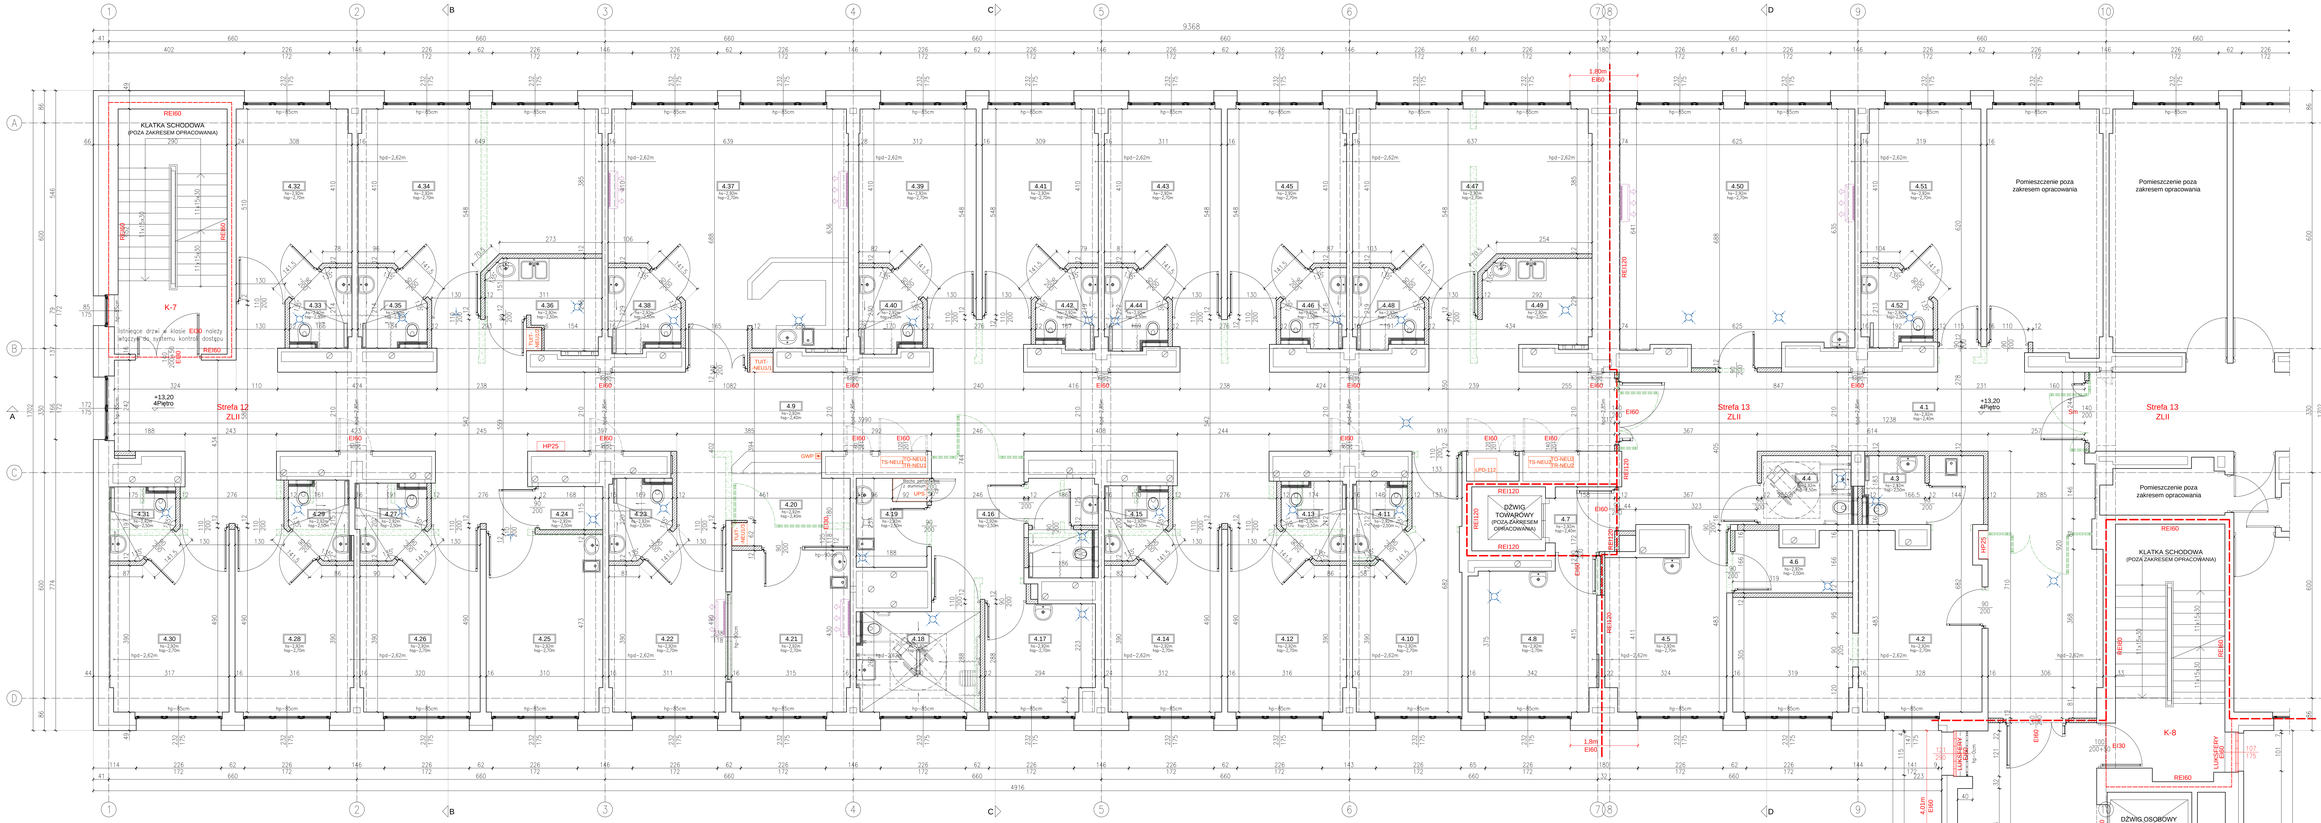

ODDZIAŁ NEUROLOGII - ZESTAWIENIE POMIESZCZEŃ 4 PIĘTRA (POZIOM "4"):

Nr	Nazwa pomieszczenia	Pow. (m²)	Nr	Nazwa pomieszczenia	Pow. (m²)
4.HW	Hol windowy	44,23	4.27	Pomieszczenie higieniczno-sanitarne	3,27
4.1	Korytarz ogólnosłużebny	55,62	4.28	Pokój chorych 2-os.	14,06
4.2	Pokój lekarzy	27,54	4.29	Pomieszczenie higieniczno-sanitarne	2,91
4.3	Pomieszczenie higieniczno-sanitarne lekarzy	2,84	4.30	Pokój chorych 2-os.	14,10
4.4	Usługi NFS odwiedzających	4,36	4.31	Pomieszczenie higieniczno-sanitarne	2,88
4.5	Sekretariat i pielęgniarka oddziałowa	13,98	4.32	Pokój chorych 2-os.	14,36
4.6	Magazyn	4,70	4.33	Pomieszczenie higieniczno-sanitarne	2,96
4.7	Przedsionek windowy	2,72	4.34	Pokój chorych 4-os.	28,09
4.8	Pokój badań	13,06	4.35	Pomieszczenie higieniczno-sanitarne	3,34
4.9	Korytarz oddziału	128,51	4.36	Pokój śniadań personelu	6,12
4.10	Pokój chorych 2-os.	15,58	4.37	Sala intensywnego nadzoru	37,16
4.11	Pomieszczenie higieniczno-sanitarne	2,56	4.38	Pomieszczenie higieniczno-sanitarne	3,63
4.12	Pokój chorych 2-os.	14,06	4.39	Pokój chorych 2-os.	15,07
4.13	Pomieszczenie higieniczno-sanitarne	3,11	4.40	Pomieszczenie higieniczno-sanitarne	3,23
4.14	Pokój chorych 2-os.	13,90	4.41	Pokój chorych 2-os.	14,90
4.15	Pomieszczenie higieniczno-sanitarne	2,83	4.42	Pomieszczenie higieniczno-sanitarne	2,93
4.16	Pomieszczenie higieniczno-sanitarne personelu	4,47	4.43	Pokój chorych 2-os.	14,98
4.17	Brudownik	8,18	4.44	Pomieszczenie higieniczno-sanitarne	3,26
4.18	Pomieszczenie higieniczno-sanitarne NFS	8,86	4.45	Pokój chorych 2-os.	15,23
4.19	Pomieszczenie porządkowe	3,88	4.46	Pomieszczenie higieniczno-sanitarne	3,08
4.20	Dyżurka pielęgniarska	7,41	4.47	Pokój chorych 4-os.	27,65
4.21	Pokój przygotowawczy	13,46	4.48	Pomieszczenie higieniczno-sanitarne	3,40
4.22	Sala intensywnego nadzoru	13,86	4.49	Aneks kuchenny pacjentów	5,83
4.23	Pomieszczenie higieniczno-sanitarne	3,13	4.50	Sala gimnastyczna	40,74
4.24	Magazyn	1,83	4.51	Pokój ordynatora	15,85
4.25	Gabinet diagnostyczno-zabiegowy	14,60	4.52	Pomieszczenie higieniczno-sanitarne ordynatora	3,29
4.26	Pokój chorych 2-os.	14,22		ODDZIAŁ NEUROLOGII razem:	745,82

LEGENDA:

- Ściany istniejące;
- Ściany wyburzone;
- Elementy budynku do wyburzenia lub demontażu;
- Ściany projektowane – Bloczek gazobetonowy;
- Zabudowa urządzeń sanitarnych – Płyta G-K na stelażu stalowym;
- Otwory do zamurowania – Bloczek gazobetonowy;
- Otwory do częściowego zamurowania – Bloczek gazobetonowy;
- Otwory do wybicia;
- Otwory do powiększenia;
- Otwory do przemurowania;
- Projektowane izolacje akustyczne, termiczne – Styropian EPS-100, EPS-70;
- Granice wydzielenia stref P-POŻ;
- Obudowa klatek schodowych;
- REI120,REI60, EI60,EI30 Wymagania P-POŻ dla wbudowanych materiałów;

hpd=...m Wysokość mierzona do spodu istniejącego podciągu;

hs=...m Wysokość pomieszczenia mierzona do spodu istniejącego stropu;

hsp=...m Wysokość pomieszczenia mierzona do spodu sufitu podwieszanego;

hp=...cm Wysokość mierzona do wierzchu parapetu;

SCHEMAT SZPITALA
(SKALA 1:2000)

UWAGA:
ZA POZIOM ±0,00 PRZYJĘTO POZIOM PARTERU W BLOKU "A"!

INWESTOR

SZPITAL WOJEWÓDZKI im. dr LUDWIKA RYDYGIERA w SUWAŁKACH
ul. Szpitalna 60, 16-400 Suwałki

ZESPÓŁ PROJEKTOWY

WAW

BIURO PROJEKTOWANIA I REALIZACJI ARCHITEKTURY
UL. CYGAŃSKA 7 87-800 WŁOCŁAWEK
e-mail: wloclawek@karkowski@wp.pl

PROJEKTANT: mgr inż. arch. WŁODZIMIERZ WITWICKI, KPOA NR KP-0021, w upr.: WWPP-NA-8386-5/279 WA, w specjalności architektonicznej

SPRAWDZAJĄCY: mgr inż. arch. ANNA CETNER, KPOA NR KP-0153, w upr.: LWA-NB-8386-541/84 WA, w specjalności architektonicznej

OPRACOWANIE: mgr JOANNA BONOWICZ

OPRACOWANIE: tech.bud. PIOTR BROWARSKI

OBIEKT

PRZEBUDOWA ODDZIAŁU NEUROLOGII Z PODODDZIAŁEM UDAROWYM
16-400 SUWAŁKI, ul. SZPITALNA 60;
Dz. nr 21742/20 Obręb Suwałki

STADIUM

PROJEKT BUDOWLANY

BRANŻA

ARCHITEKTURA

TYTUŁ RYSUNKU

RZUT 4 PIĘTRA (POZIOM "4")

DATA WYDANIA	20.10.2017
NR RYSUNKU	A-1
SKALA	1:50
NR STRONY	

Prawo autorskie do niniejszego opracowania jest własnością projektanta i podlega ochronie na podstawie ustawy z dnia 4 lutego 1994 r. o prawie autorskim i prawach pokrewnych (tekst jednolity Dz.U. z 2006 r. Nr 90, poz. 631 z późn. zm.). Kopiowanie i rozpowszechnianie bez zgody autora zabronione.