

PRZEKRÓJ A-A

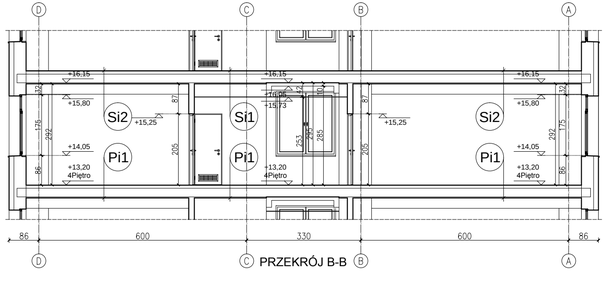

PRZEKRÓJ B-B

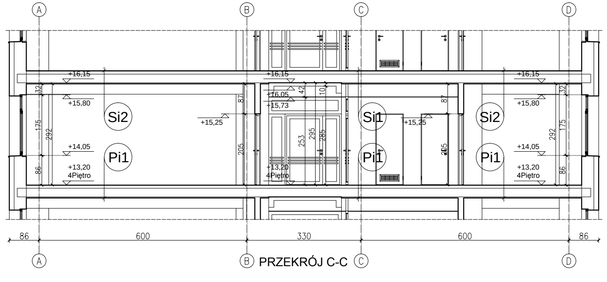

PRZEKRÓJ C-C

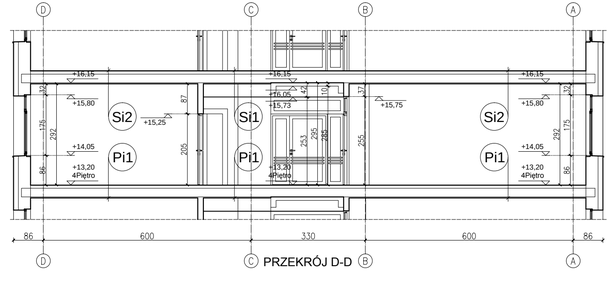

PRZEKRÓJ D-D

Si1

Istniejące warstwy podłogowe 5 piętra	13cm
Istniejący strop prefabrykowany z płyt żelebetowo-ceramicznych na bazie stropu Ackermana	25cm
Istniejący tynk sufitu	2cm
Pustka montażowa sufitu podwieszanego	
Istniejący sufit podwieszany z paneli aluminiowych	

Si2

Istniejące warstwy podłogowe 5 piętra	13cm
Istniejący strop prefabrykowany z płyt żelebetowo-ceramicznych na bazie stropu Ackermana	25cm
Istniejący tynk sufitu	2cm

Pi1

Istniejąca posadzka 4 piętra (wg opisu na rzucie)	2cm
Istniejące warstwy podłogowe 4 piętra	11cm
Istniejący strop prefabrykowany z płyt żelebetowo-ceramicznych na bazie stropu Ackermana	25cm
Istniejący tynk sufitu	2cm

SCHEMAT SZPITALA
(SKALA 1:2000)

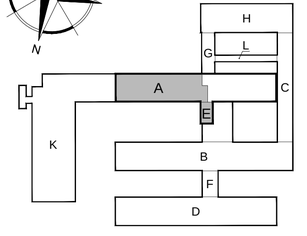

INWESTOR

SZPITAL WOJEWÓDZKI im. dr LUDWIKA RYDYGIERA w SUWAŁKACH
ul. Szpitalna 60, 16-400 Suwałki

ZESPÓŁ PROJEKTOWY

WAW

BIURO PROJEKTOWANIA I REALIZACJI ARCHITEKTURY
UL. CYGANKA 7 87-800 WŁOCŁAWEK
e-mail: wlodzimierzkaniewski@wp.pl

OPRACOWANIE	inż. JOANNA BONOWICZ	
OPRACOWANIE	tech. bud. PIOTR BROMIRSKI	

OBIEKT

PRZEBUDOWA ODDZIAŁU NEUROLOGII
Z PODODDZIAŁEM UDAROWYM
16-400 SUWAŁKI, ul. SZPITALNA 60;
Dz. nr 21742/20 Obręb Suwałki

STADIUM

PROJEKT BUDOWLANY

BRANŻA

ARCHITEKTURA

TYTUŁ RYSUNKU

PRZEKROJE - INWENTARYZACJA
(W ZAKRESIE OPRACOWANIA)

DATA WYDANIA	20.10.2017
NR RYSUNKU	IN-2
SKALA	1:100
NR STRONY	

PRAWA AUTORSKIE ZASTRZEŻONE. NINIEJSZY PROJEKT JEST PRZEDMIOTEM PRAWA AUTORSKIEGO I CHRONIONY JEST AUTORSKIMI PRAWAMI OSOBISTYMI I AUTORSKIMI PRAWAMI MAJĄTKOWYMI JAKO "UTWÓR ARCHITEKTONICZNY, ARCHITEKTONICZNO-URBANISTYCZNY, URBANISTYCZNY" NA PODSTAWIE USTAWY Z DN.4.02.1994r O PRAWIE AUTORSKIM I PRAWACH POKREWNYCH (Dz.U.nr 80 z 2000r, poz.904).