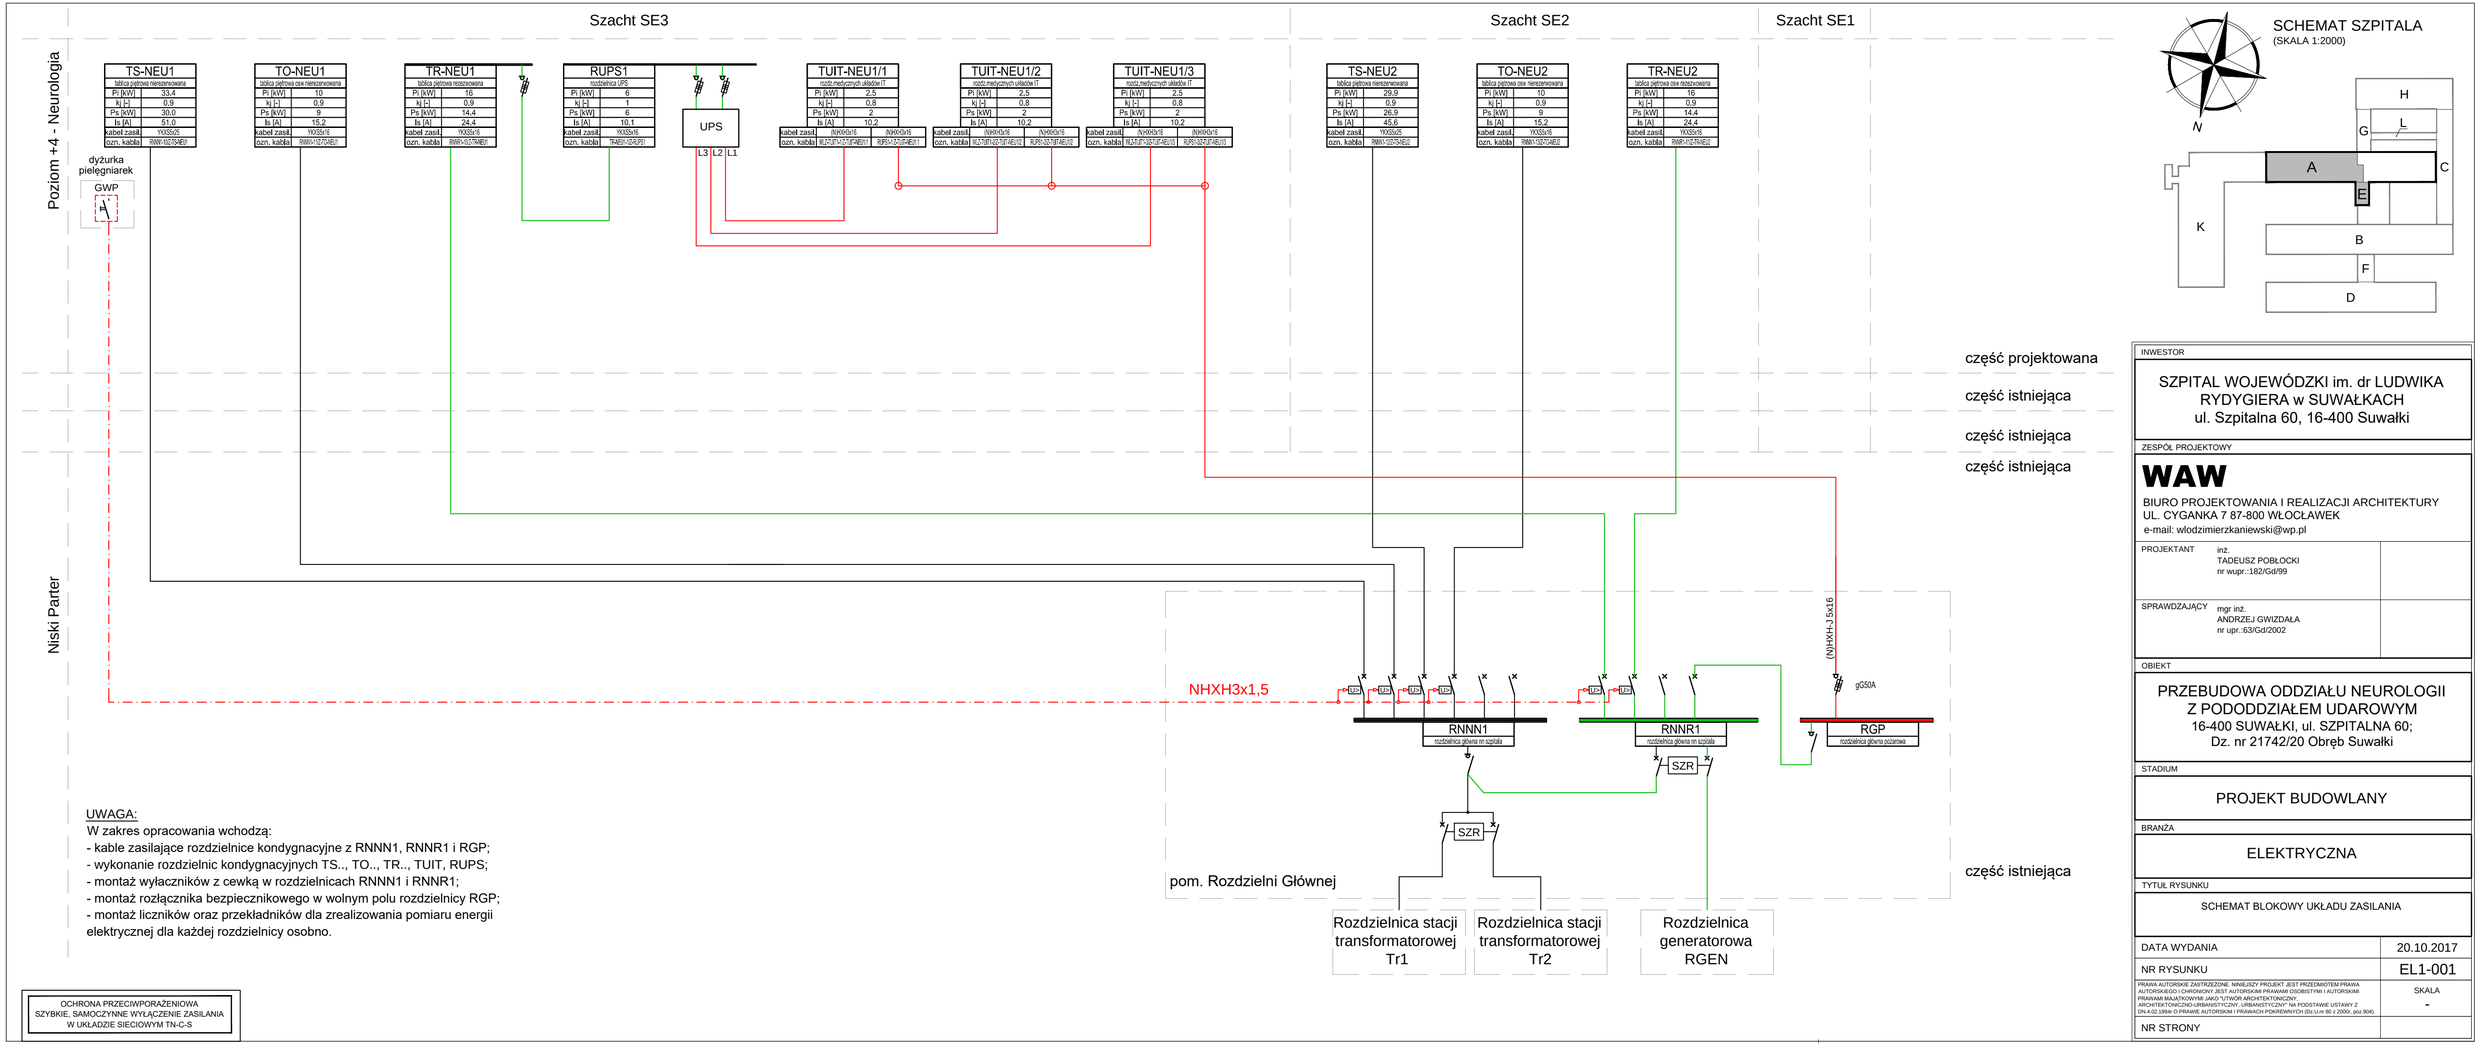

TS-NEU1	
tablica piętrowa nierezerwowana	
Pi [kW]	33,4
kj [-]	0,9
Ps [kW]	30,0
Is [A]	51,0
kabel zasil.	YKSSy5
ozn. kabla	RNNN-1(Z-T)-KABEL

TO-NEU1	
tablica piętrowa oświetleniowa	
Pi [kW]	10
kj [-]	0,9
Ps [kW]	9
Is [A]	15,2
kabel zasil.	YKSSy5
ozn. kabla	RNNN-1(Z-T)-KABEL

TR-NEU1	
tablica piętrowa rezerwowana	
Pi [kW]	16
kj [-]	0,9
Ps [kW]	14,4
Is [A]	24,4
kabel zasil.	YKSSy16
ozn. kabla	RNNR-1(Z-T)-KABEL

RUPS1	
rozdzielnica UPS	
Pi [kW]	6
kj [-]	1
Ps [kW]	6
Is [A]	10,1
kabel zasil.	YKSSy16
ozn. kabla	TRAFO-1(DA)(RP)

TUIT-NEU1/1		
rozdz.medycznych układów IT		
Pi [kW]	2,5	
kj [-]	0,8	
Ps [kW]	2	
Is [A]	10,2	
kabel zasil.	N/YKXS/x16	N/YKXS/x16
ozn. kabla	RUPS-1(Z-T)-KABEL	RUPS-1(Z-T)-KABEL

TUIT-NEU1/2		
rozdz.medycznych układów IT		
Pi [kW]	2,5	
kj [-]	0,8	
Ps [kW]	2	
Is [A]	10,2	
kabel zasil.	N/YKXS/x16	N/YKXS/x16
ozn. kabla	RUPS-1(Z-T)-KABEL	RUPS-2(Z-T)-KABEL

TUIT-NEU1/3		
rozdz.medycznych układów IT		
Pi [kW]	2,5	
kj [-]	0,8	
Ps [kW]	2	
Is [A]	10,2	
kabel zasil.	N/YKXS/x16	N/YKXS/x16
ozn. kabla	RUPS-1(Z-T)-KABEL	RUPS-3(Z-T)-KABEL

TS-NEU2	
tablica piętrowa nierezerwowana	
Pi [kW]	29,9
kj [-]	0,9
Ps [kW]	26,9
Is [A]	45,6
kabel zasil.	YKSSy25
ozn. kabla	RNNN-1(Z-T)-KABEL

TO-NEU2	
tablica piętrowa oświetleniowa	
Pi [kW]	10
kj [-]	0,9
Ps [kW]	9
Is [A]	15,2
kabel zasil.	YKSSy5
ozn. kabla	RNNN-1(Z-T)-KABEL

TR-NEU2	
tablica piętrowa rezerwowana	
Pi [kW]	16
kj [-]	0,9
Ps [kW]	14,4
Is [A]	24,4
kabel zasil.	YKSSy16
ozn. kabla	RNNR-1(Z-T)-KABEL

SCHEMAT SZPITALA
(SKALA 1:2000)

UWAGA:
W zakres opracowania wchodzą:
- kable zasilające rozdzielnice kondygnacyjne z RNNN1, RNNR1 i RGP;
- wykonanie rozdzielnic kondygnacyjnych TS.., TO.., TR.., TUIT, RUPS;
- montaż wyłączników z cewką w rozdzielnicach RNNN1 i RNNR1;
- montaż rozłącznika bezpiecznikowego w wolnym polu rozdzielnicy RGP;
- montaż liczników oraz przekładników dla zrealizowania pomiaru energii elektrycznej dla każdej rozdzielnicy osobno.

OCHRONA PRZECIWPORAŻENIOWA
SZYBKIE, SAMOCZYNNE WYŁĄCZENIE ZASILANIA
W UKŁADZIE SIECIOWYM TN-C-S

INWESTOR

SZPITAL WOJEWÓDZKI im. dr LUDWIKA RYDYGIERA w SUWAŁKACH
ul. Szpitalna 60, 16-400 Suwałki

ZESPÓŁ PROJEKTOWY

WAW

BIURO PROJEKTOWANIA I REALIZACJI ARCHITEKTURY
UL. CYGANKA 7 87-800 WŁOCŁAWEK
e-mail: wlodzimierzkaniewski@wp.pl

PROJEKTANT	inż. TADEUSZ POBŁOCKI nr wupr.:182/Gd/99	
SPRAWDZAJĄCY	mgr inż. ANDRZEJ GWIZDAŁA nr upr.:63/Gd/2002	

OBIEKT

PRZEBUDOWA ODDZIAŁU NEUROLOGII Z PODODDZIAŁEM UDAROWYM
16-400 SUWAŁKI, ul. SZPITALNA 60;
Dz. nr 21742/20 Obręb Suwałki

STADIUM

PROJEKT BUDOWLANY

BRANŻA

ELEKTRYCZNA

TYTUŁ RYSUNKU

SCHEMAT BLOKOWY UKŁADU ZASILANIA

DATA WYDANIA	20.10.2017
NR RYSUNKU	EL1-001
SKALA	-
NR STRONY	

PRAWA AUTORSKIE ZASTRZEŻONE. NINIEJSZY PROJEKT JEST PRZEDMIOTEM PRAWA AUTORSKIEGO I CHRONIONY JEST AUTORSKIMI PRAWAMI OSOBISTYMI I AUTORSKIMI PRAWAMI MAJĄTKOWYMI JAKO "UTWÓR ARCHITEKTONICZNY, ARCHITEKTONICZNO-URBANISTYCZNY, URBANISTYCZNY" NA PODSTAWIE USTAWY Z DN.4.02.1994r O PRAWIE AUTORSKIM I PRAWACH POKREWNYCH (DU.U.nr 80 z 2000r. poz.904).

707 x 297