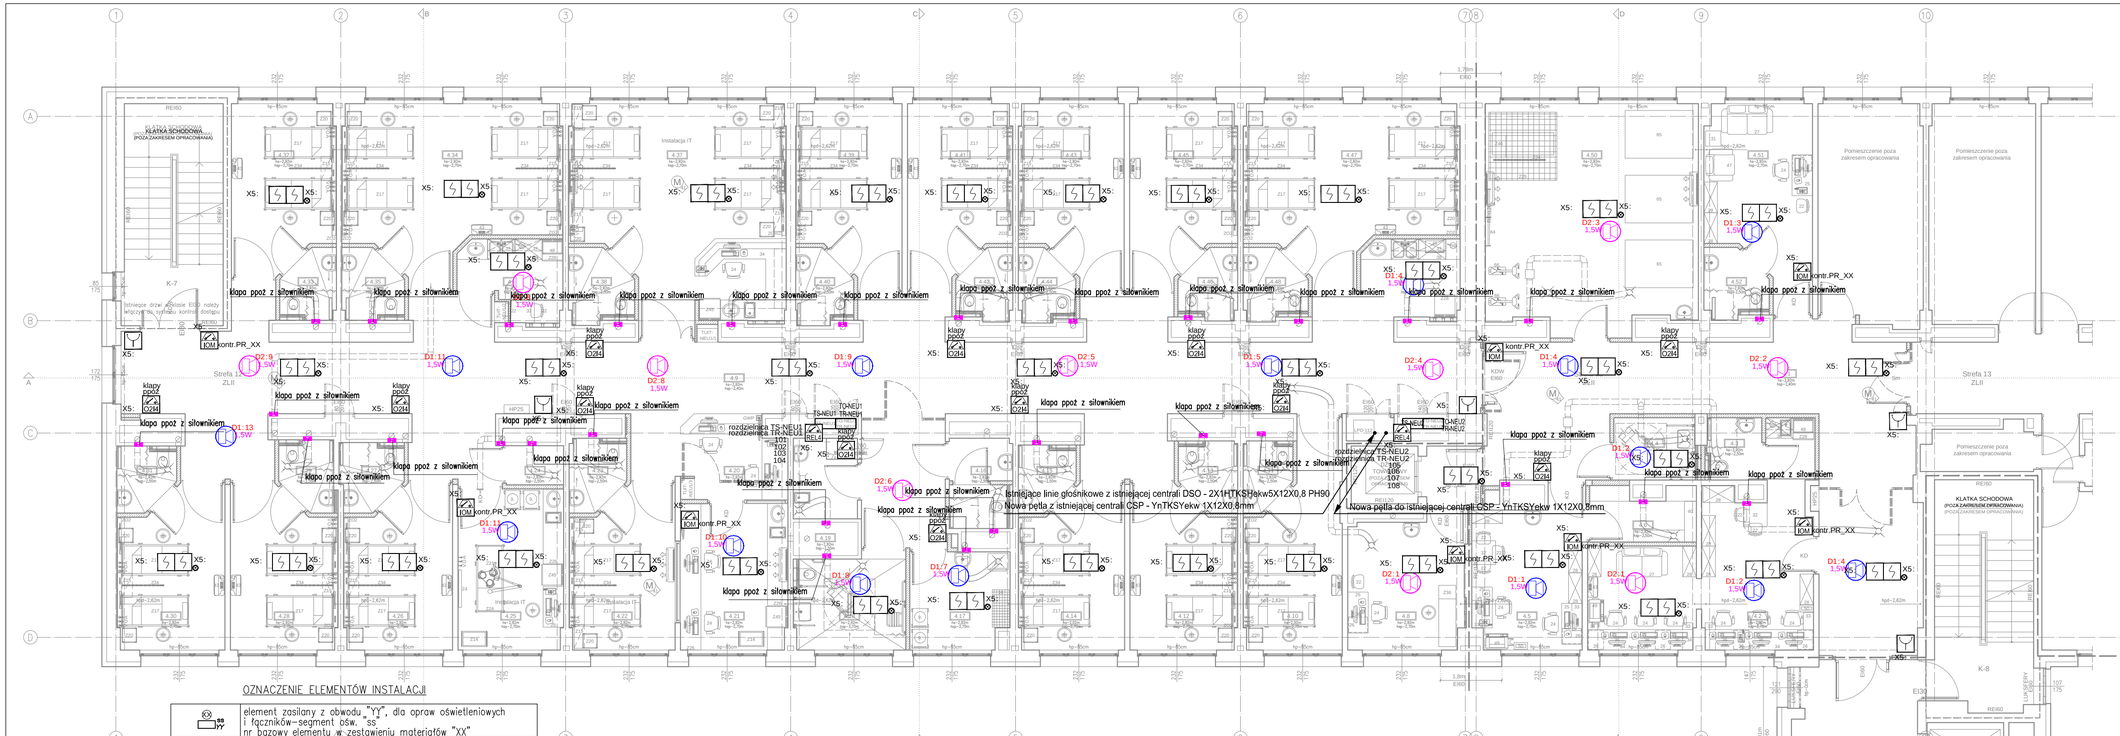

OZNACZENIE ELEMENTÓW INSTALACJI

	element zasilany z obwodu "YY", dla opraw oświetleniowych i łączników-segment ośw. "SS" nr bazowy elementu w zestawieniu materiałów "XX"

SYMBOLE ELEMENTÓW INSTALACJI

	rozdzielnica, tablica rozdzielcza, centralka systemowa
SS YY	oprawa oświetleniowa awaryjna, kierunkowa
SS YY	oprawa oświetleniowa awaryjna
X5	czujka systemu SSP
X5	czujka systemu SSP ze wskaźnikiem zadziałania
X5	ręczny ostrzegacz pożarowy
D1 1,5W	głośniki systemu DSO

OKABLOWANIE

Początki i końce pętli dozorowych znajdujących się na innej kondygnacji niż CSP - HTKSHekw 1x2x0,8mm PH90
Początki i końce pętli dozorowych znajdujących się na tej samej kondygnacji co CSP - YnTKSYekw 1x2x0,8mm
Pętla dozorowa - YnTKSYekw 1x2x0,8mm
Okablowanie modułów monitorująco-sterujących w przypadku sterowania przerwą prądową - YnTKSYekw 1x2x0,8mm w przypadku sterowania prądowego - HTKSHekw 1x2x0,8mm PH90 monitorowanie urządzeń - YnTKSY1x2x0,8mm

SCHEMAT SZPITALA
(SKALA 1:2000)

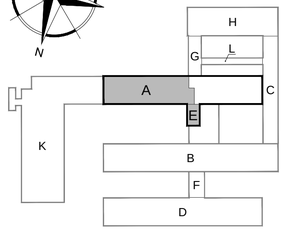

UWAGA:
ZA POZIOM ±0,00 PRZYJĘTO POZIOM PARTERU W BLOKU "A"!

ODDZIAŁ NEUROLOGII - ZESTAWIENIE POMIESZCZEŃ 4 PIĘTRA (POZIOM "4")

Nr	Nazwa pomieszczenia	Pow. (m²)	Nr	Nazwa pomieszczenia	Pow. (m²)
4.1/4b	Hol windowy	44,23	4.27	Pomieszczenie higieniczno-sanitarne	3,27
4.1	Korytarz ogólnoszpitalny	55,82	4.28	Pokój chorych 2-osobowy	14,06
4.2	Pokój lekarzy	27,54	4.29	Pomieszczenie higieniczno-sanitarne	2,91
4.3	Pomieszczenie higieniczno-sanitarne lekarzy	2,84	4.30	Pokój chorych 2-osobowy	14,10
4.4	Urządz. NPS oddziałowych	4,36	4.31	Pomieszczenie higieniczno-sanitarne	2,88
4.5	Sekretariat i pielęgniarka oddziałowa	13,98	4.32	Pokój chorych 2-osobowy	14,36
4.6	Magazyn	4,70	4.33	Pomieszczenie higieniczno-sanitarne	2,96
4.7	Przedsionek windowy	2,72	4.34	Pokój chorych 4-osobowy	28,09
4.8	Pokój badań	13,06	4.35	Pomieszczenie higieniczno-sanitarne	3,34
4.9	Korytarz oddziału	128,51	4.36	Pokój badań personelu	6,12
4.10	Pokój chorych 2-osobowy	15,58	4.37	Sala intensywnego nadzoru	37,16
4.11	Pomieszczenie higieniczno-sanitarne	2,56	4.38	Pomieszczenie higieniczno-sanitarne	3,63
4.12	Pokój chorych 2-osobowy	14,06	4.39	Pokój chorych 2-osobowy	15,07
4.13	Pomieszczenie higieniczno-sanitarne	3,11	4.40	Pomieszczenie higieniczno-sanitarne	3,23
4.14	Pokój chorych 2-osobowy	13,90	4.41	Pokój chorych 2-osobowy	14,90
4.15	Pomieszczenie higieniczno-sanitarne	2,83	4.42	Pomieszczenie higieniczno-sanitarne	2,93
4.16	Pomieszczenie higieniczno-sanitarne personelu	4,47	4.43	Pokój chorych 2-osobowy	14,98
4.17	Brudownik	8,18	4.44	Pomieszczenie higieniczno-sanitarne	3,06
4.18	Pomieszczenie higieniczno-sanitarne NPS	8,86	4.45	Pokój chorych 2-osobowy	15,23
4.19	Pomieszczenie porządkowe	3,88	4.46	Pomieszczenie higieniczno-sanitarne	3,08
4.20	Dyżurka pielęgniarek	7,41	4.47	Pokój chorych 4-osobowy	27,65
4.21	Pokój przygotowawczy	13,46	4.48	Pomieszczenie higieniczno-sanitarne	3,40
4.22	Sala intensywnego nadzoru	13,86	4.49	Aneks kuchenny pacjentów	5,93
4.23	Pomieszczenie higieniczno-sanitarne	3,13	4.50	Sala gimnastyczna	40,74
4.24	Magazyn	1,93	4.51	Pokój ordynatora	15,85
4.25	Gabinet diagnostyczno-zabiegowy	14,60	4.52	Pomieszczenie higieniczno-sanitarne	3,29
4.26	Pokój chorych 2-osobowy	14,22		ODDZIAŁ NEUROLOGII razem:	745,82

LEGENDA:

- Ściany istniejące;
- Ściany wyburzane;
- Elementy budynku do wyburzenia lub demontażu;
- Ściany projektowane – Bloczek gazobetonowy;
- Zabudowa urządzeń sanitarnych – Płyta G-K na stelażu stalowym;
- Otwory do zamurowania – Bloczek gazobetonowy;
- Otwory do częściowego zamurowania – Bloczek gazobetonowy;
- Otwory do wybicia;
- Otwory do powiększenia;
- Otwory do przemurowania;
- Projektowane izolacje akustyczne, termiczne – Styropian EPS-100, EPS-70;
- Granice wydzielenia stref P-POŻ;
- Obudowa klatek schodowych;
- Obudowa dróg ewakuacyjnych – klasa EI30;
- REI120,REI60, EI60,EI30 Wymagania P-POŻ dla wbudowanych materiałów;

hpd=...m Wysokość mierzona do spodu istniejącego podciągu;
hs=...m Wysokość pomieszczenia mierzona do spodu istniejącego stropu;
hsp=...m Wysokość pomieszczenia mierzona do spodu sufitu podwieszanego;
hp=...cm Wysokość mierzona do wierzchu parapetu;

INWESTOR	SZPITAL WOJEWÓDZKI im. dr LUDWIKA RYDYGIERA w SUWAŁKACH ul. Szpitalna 60, 16-400 Suwałki
ZESPÓŁ PROJEKTOWY	**WAW** BIURO PROJEKTOWANIA I REALIZACJI ARCHITEKTURY UL. CYGANKA 7 87-800 WŁOCŁAWEK e-mail: wlodzimierzkaniewski@wp.pl
PROJEKTANT	inż. TADEUSZ POBŁOCKI nr wupr.:182/Gd/99
SPRAWDZAJĄCY	mgr inż. ANDRZEJ GWIZDAŁA nr upr.:63/Gd/2002
OBIEKT	PRZEBUDOWA ODDZIAŁU NEUROLOGII Z PODODDZIAŁEM UDAROWYM 16-400 SUWAŁKI, ul. SZPITALNA 60; Dz. nr 21742/20 Obręb Suwałki
STADIUM	PROJEKT BUDOWLANY
BRANŻA	ELEKTRYCZNA
TYTUŁ RYSUNKU	PLAN INSTALACJI SSP i DSO - ODDZIAŁ NEUROLOGII POZIOM +4
DATA WYDANIA	20.10.2017
NR RYSUNKU	EL2-002
SKALA	1:100
NR STRONY	

PRAWA AUTORSKIE ZASTRZEŻONE. NINIEJSZY PROJEKT JEST PRZEDMIOTEM PRAWA AUTORSKIEGO I CHRONIONY JEST AUTORSKIMI PRAWAMI OSOBISTYMI I AUTORSKIMI PRAWAMI MAJĄTKOWYMI JAKO "UTWÓR ARCHITEKTONICZNY, ARCHITEKTONICZNO-BUDOWLANO-TECHNICZNY" NA PODSTAWIE USTAWY Z DN.4.02.1994 O PRAWIE AUTORSKIM I PRAWACH POKREWNYCH (DZ.U.U.W 80 z 2000r, poz.904).

756 x 343