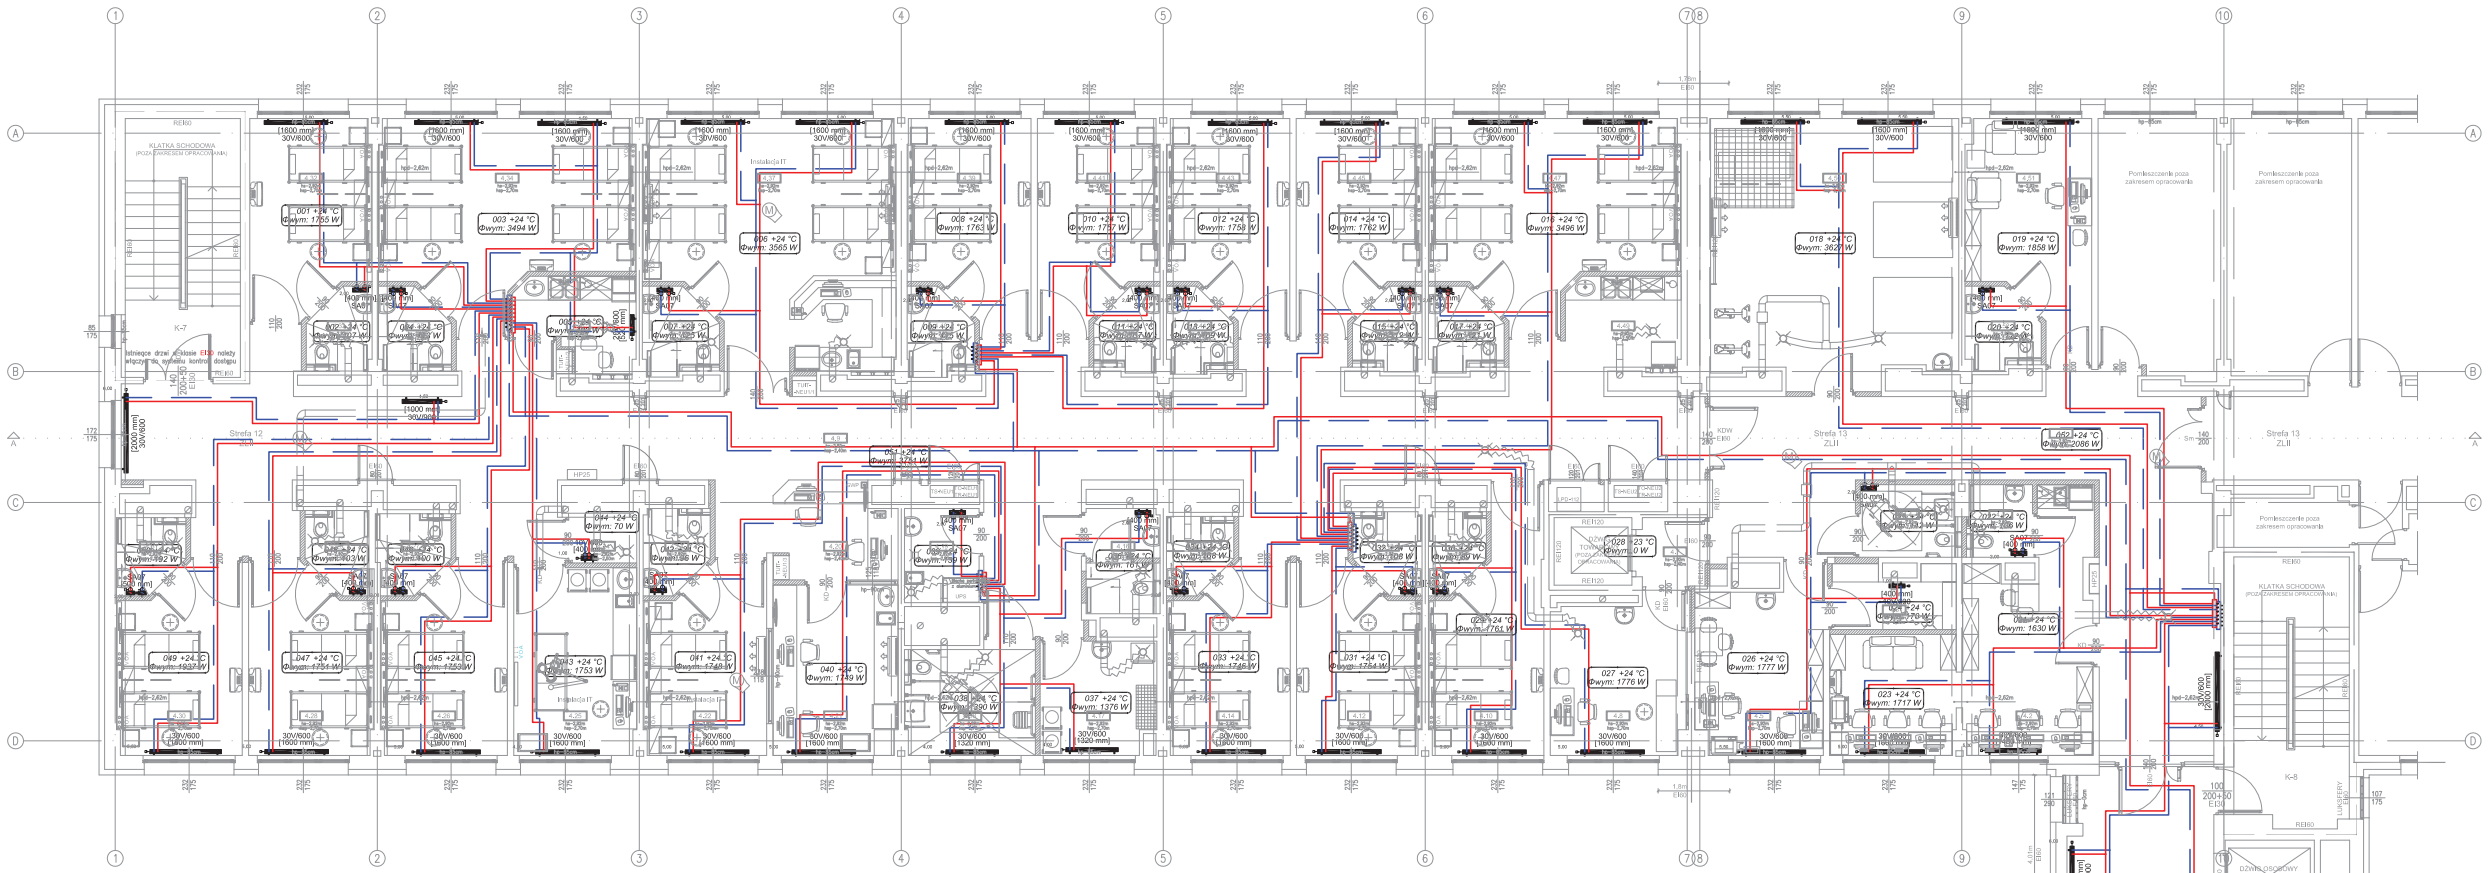


ODDZIAŁ NEUROLOGII - ZESTAWIENIE POMIESZCZEŃ 4 PIĘTRA (POZIOM "4")

| Nr | Nazwa pomieszczenia | Pow. (m²) | Nr | Nazwa pomieszczenia | Pow. (m²) |
|---|---|---|---|---|---|
| 4,Hol | Hol windowy | 44,23 | 4,27 | Pomieszczenie higieniczno-sanitarne | 3,27 |
| 4,1 | Korytarz ogólnodostępny | 55,62 | 4,28 | Pokój chorych 2-os. | 14,08 |
| 4,2 | Pokój lekarzy | 27,54 | 4,29 | Pomieszczenie higieniczno-sanitarne | 2,91 |
| 4,3 | Pomieszczenie higieniczno-sanitarne lekarzy | 2,84 | 4,30 | Pokój chorych 2-os. | 14,10 |
| 4,4 | Ustęp WC niedostępnych | 4,36 | 4,31 | Pomieszczenie higieniczno-sanitarne | 2,88 |
| 4,5 | Salterlarni z pakownią oddziałowa | 13,98 | 4,32 | Pokój chorych 2-os. | 14,36 |
| 4,6 | Magazyn | 4,70 | 4,33 | Pomieszczenie higieniczno-sanitarne | 2,96 |
| 4,7 | Przedsionek windowy | 2,72 | 4,34 | Pokój chorych 4-os. | 28,09 |
| 4,8 | Pokój badań | 13,56 | 4,35 | Pomieszczenie higieniczno-sanitarne | 2,34 |
| 4,9 | Korytarz oddziału | 138,51 | 4,36 | Pokój lekarzi personelu | 8,12 |
| 4,10 | Pokój chorych 2-os. | 15,28 | 4,37 | Sala intensywnego nadzoru | 37,16 |
| 4,11 | Pomieszczenie higieniczno-sanitarne | 2,56 | 4,38 | Pomieszczenie higieniczno-sanitarne | 3,63 |
| 4,12 | Pokój chorych 2-os. | 14,06 | 4,39 | Pokój chorych 2-os. | 15,07 |
| 4,13 | Pomieszczenie higieniczno-sanitarne | 2,11 | 4,40 | Pomieszczenie higieniczno-sanitarne | 3,23 |
| 4,14 | Pokój chorych 2-os. | 13,90 | 4,41 | Pokój chorych 2-os. | 14,90 |
| 4,15 | Pomieszczenie higieniczno-sanitarne | 2,83 | 4,42 | Pomieszczenie higieniczno-sanitarne | 2,83 |
| 4,16 | Pomieszczenie higieniczno-sanitarne personelu | 4,47 | 4,43 | Pokój chorych 2-os. | 14,98 |
| 4,17 | Brudownik | 8,10 | 4,44 | Pomieszczenie higieniczno-sanitarne | 3,06 |
| 4,18 | Pomieszczenie higieniczno-sanitarne NPS | 8,86 | 4,45 | Pokój chorych 2-os. | 15,23 |
| 4,19 | Pomieszczenie porządkowe | 3,85 | 4,46 | Pomieszczenie higieniczno-sanitarne | 3,08 |
| 4,20 | Dyżurka pielęgniarska | 7,41 | 4,47 | Pokój chorych 4-os. | 27,65 |
| 4,21 | Pokój przygotowawczy | 13,46 | 4,48 | Pomieszczenie higieniczno-sanitarne | 3,42 |
| 4,22 | Sala intensywnego nadzoru | 13,86 | 4,49 | Aneks kuchenny pacjentów | 5,83 |
| 4,23 | Pomieszczenie higieniczno-sanitarne | 3,13 | 4,50 | Sala gimnastyczna | 40,74 |
| 4,24 | Magazyn | 1,83 | 4,51 | Pokój ordynatora | 15,85 |
| 4,25 | Gabinet diagnostyczno-zabiegowy | 14,80 | 4,52 | Pomieszczenie higieniczno-sanitarne ordynatora | 3,28 |
| 4,26 | Pokój chorych 2-os. | 14,22 | | ODDZIAŁ NEUROLOGII ŁĄCZNIE | 745,82 |

**LEGENDA:**

- Proj. instalacja co. zasilanie
- Proj. instalacja co. powrót
- Istniejący pion instalacji co
- [1800 mm] 30V/600 — Proj. grzejnik higieniczny
- [400 mm] — Proj. grzejnik drabinkowy
- (027 +24 °C Φwym: 2186 W) — Nr pomieszczenia / proj. temp. pomieszczenia; Proj. starta ciepła pomieszczenia

**UWAGA:**

Przy przejściu przez ściany, stropy stanowiące oddzielenie p.poż należy zastosować typowe przejścia p.poż.

INWESTOR

SZPITAL WOJEWÓDZKI im. dr LUDWIKA RYDYGIERA w SUWAŁKACH
ul. Szpitalna 60, 16-400 Suwałki

ZESPÓŁ PROJEKTOWY

**WAW**
BIURO PROJEKTOWANIA I REALIZACJI ARCHITEKTURY
UL. CYGANKA 7 87-800 WŁOCŁAWEK
e-mail: wlodzimierzkaniewski@wp.pl

PROJEKTANT mgr inż. ADAM LAL MAP/IS/0392/11 nr upr.:MAP/0223/POOS/11 w specjalności sanitarnej

SPRAWDZAJĄCY mgr inż. arch. KARINA LEITNER MAP/IS/0353/12 nr upr.: MAP/0229/POOS/12 w specjalności sanitarnej

OBIEKT

PRZEBUDOWA ODDZIAŁU NEUROLOGII Z PODODDZIAŁEM UDAROWYM
16-400 SUWAŁKI, ul. SZPITALNA 60;
Dz. nr 21742/20 Obręb Suwałki

STADIUM

PROJEKT BUDOWLANY

BRANŻA

SANITARNA

TYTUŁ RYSUNKU

RZUT 4 PIĘTRA (POZIOM "4") - INSTALACJA CO

| | |
|---|---|
| DATA WYDANIA | 20.10.2017 |
| NR RYSUNKU | S3 |
| SKALA | 1:100 |
| NR STRONY | |

PRAWA AUTORSKIE ZASTRZEŻONE, NINIEJSZY PROJEKT JEST PRZEDMIOTEM PRAWA AUTORSKIEGO I CHRONIONY JEST AUTORSKIM PRAWEM OSOBISTYM I MAJĄTKOWYM PRAWEM WŁAŁCIWYM JAKO "UTWÓR ARCHITEKTONICZNY, ARCHITEKTONICZNO-URBANISTYCZNY, URBANISTYCZNY" NA PODSTAWIE USTAWY Z DNIA 03.1994 O PRAWIE AUTORSKIEJ I PRAWACH POKREWNYCH (Dz.U.w 80 z 2006 poz.904).